


# H15-0-0防舷型 基本形状図

単位：mm

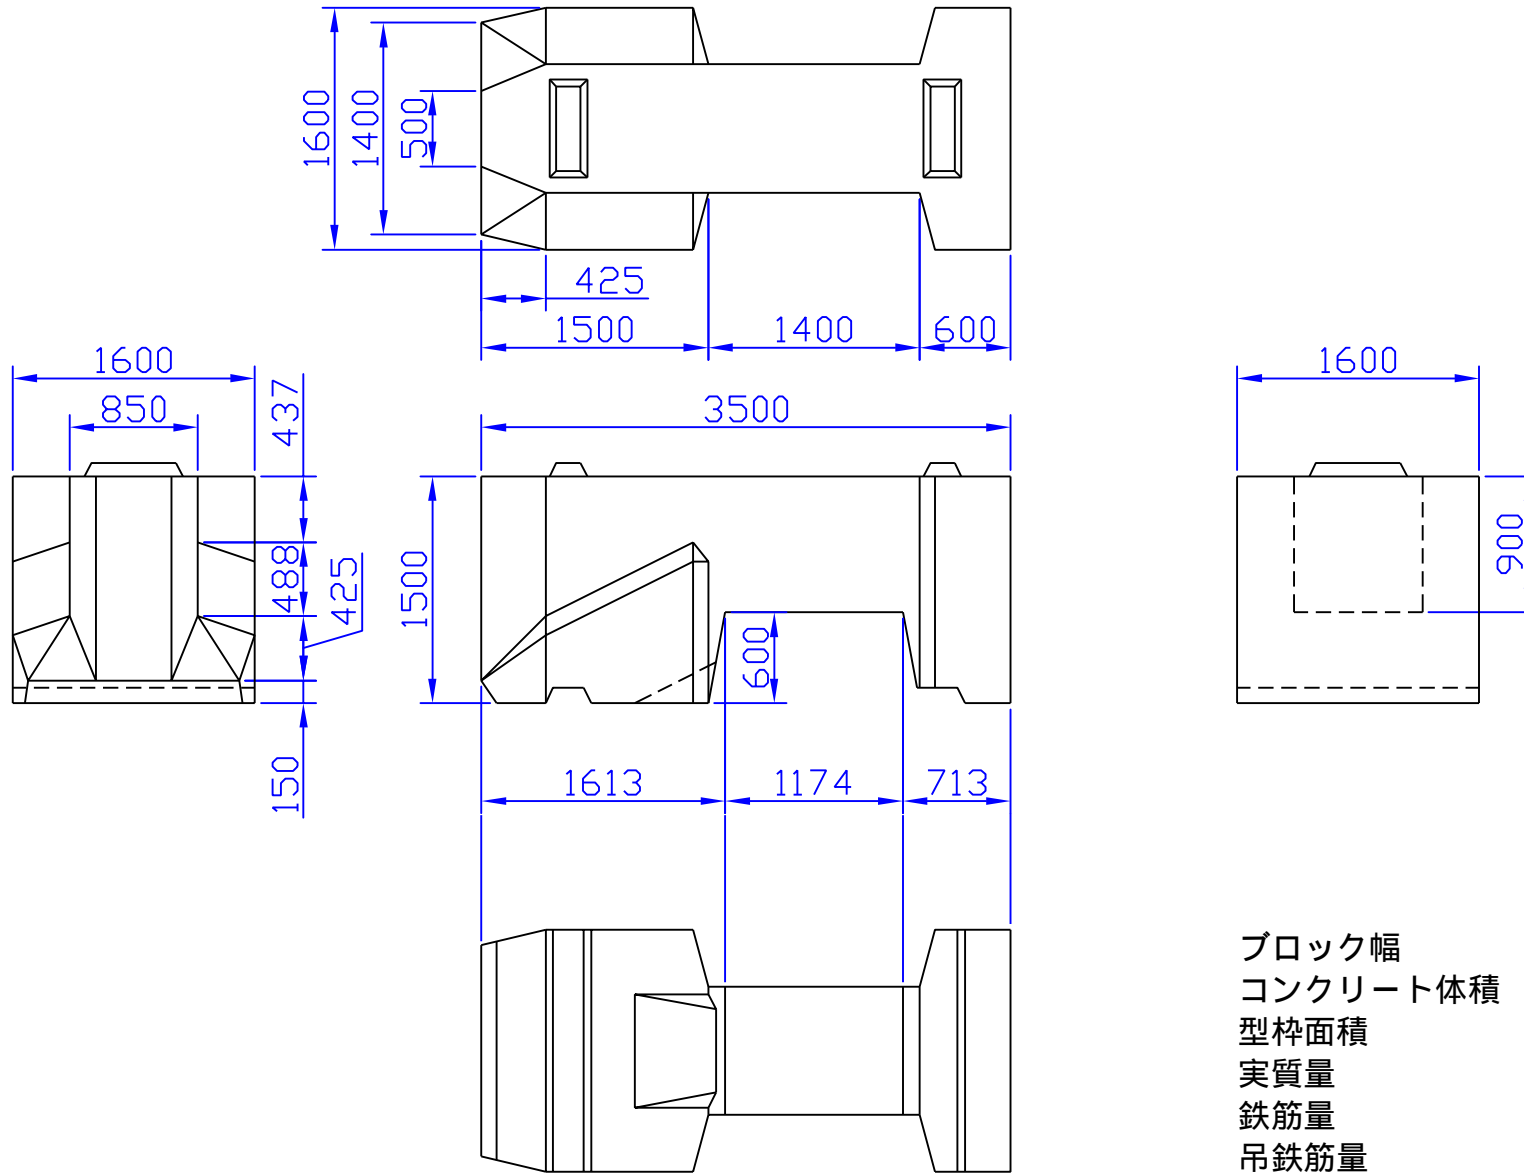

ブロック幅	3.5 m
コンクリート体積	4.909 m <sup>3</sup>
型枠面積	20.15 m <sup>2</sup>
実質量	11.290 t
鉄筋量	33.175 kg
吊鉄筋量	15.344 kg

鉄筋の配筋・吊鉄筋等の詳細につきましてはご連絡下さい。