


# H15-0-10防舷型 基本形状図

単位：mm

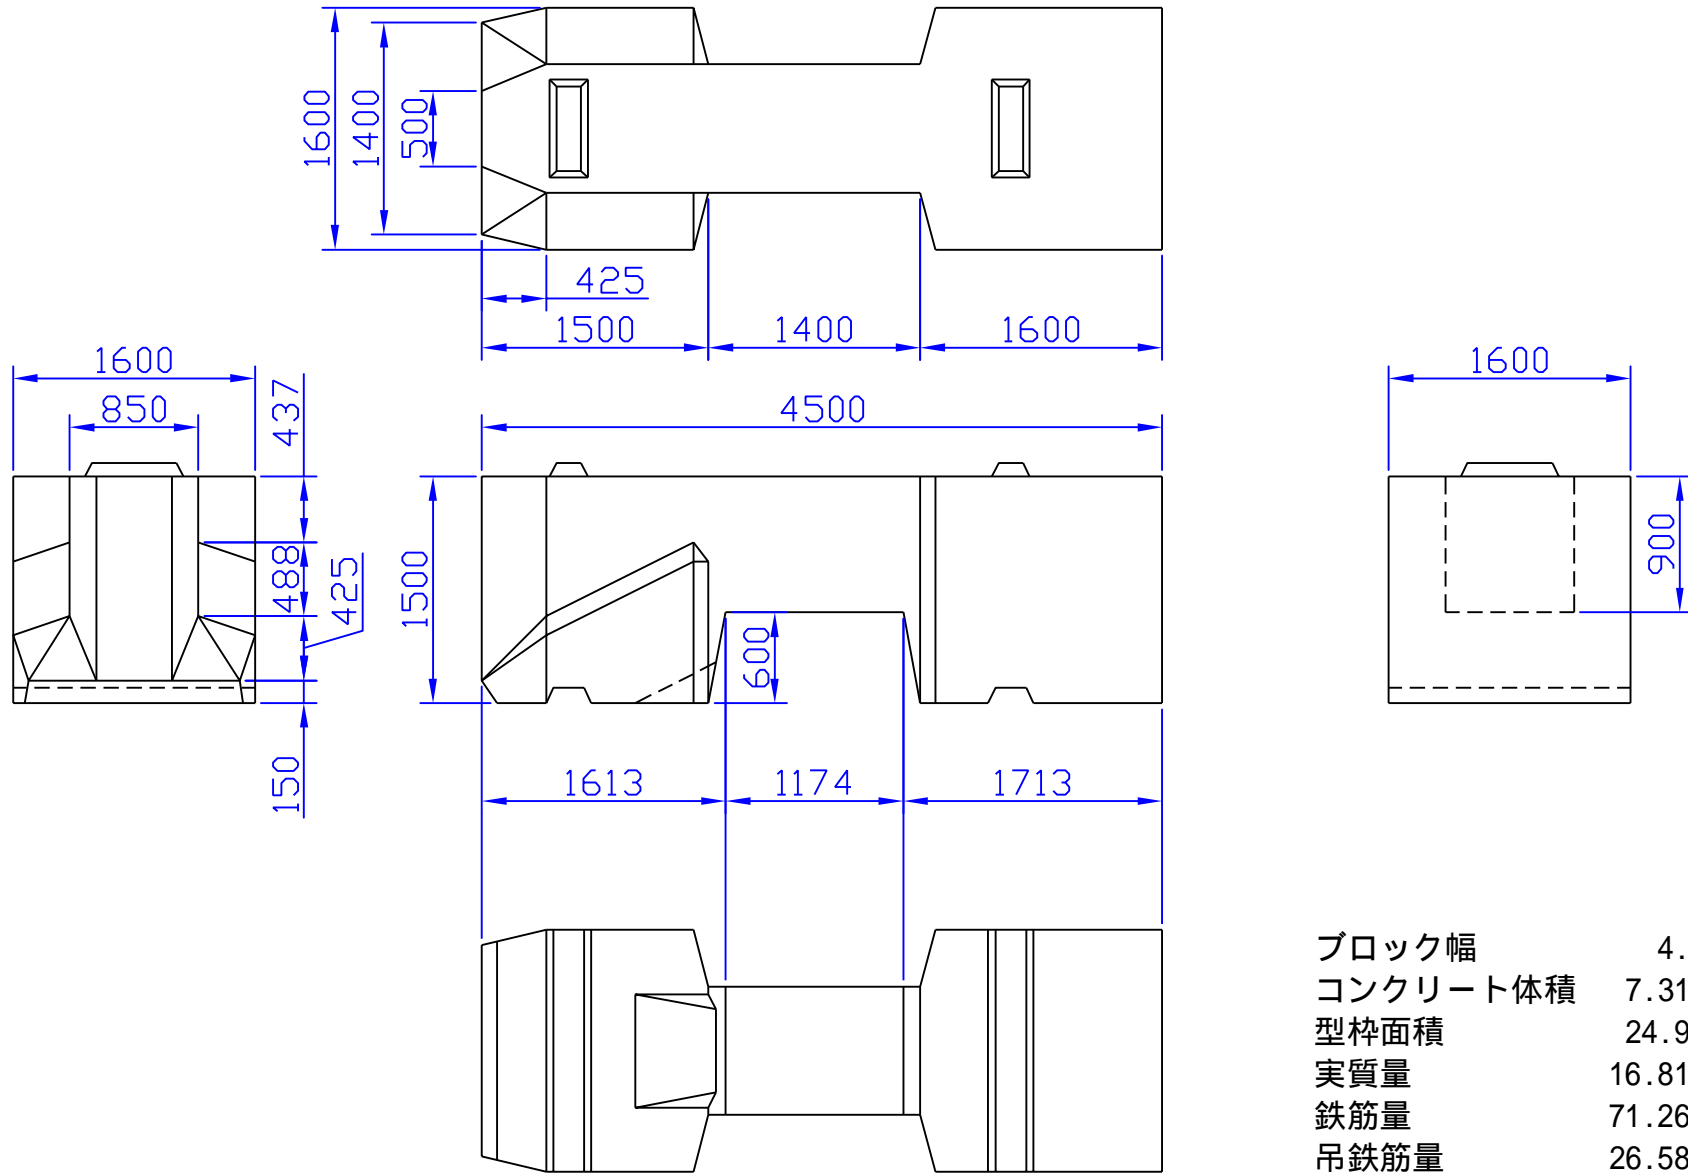

ブロック幅	4.5 m
コンクリート体積	7.310 m <sup>3</sup>
型枠面積	24.98 m <sup>2</sup>
実質量	16.813 t
鉄筋量	71.263 kg
吊鉄筋量	26.580 kg

鉄筋の配筋・吊鉄筋等の詳細につきましてはご連絡下さい。