


# H15-0-15防舷型 基本形状図

単位：mm

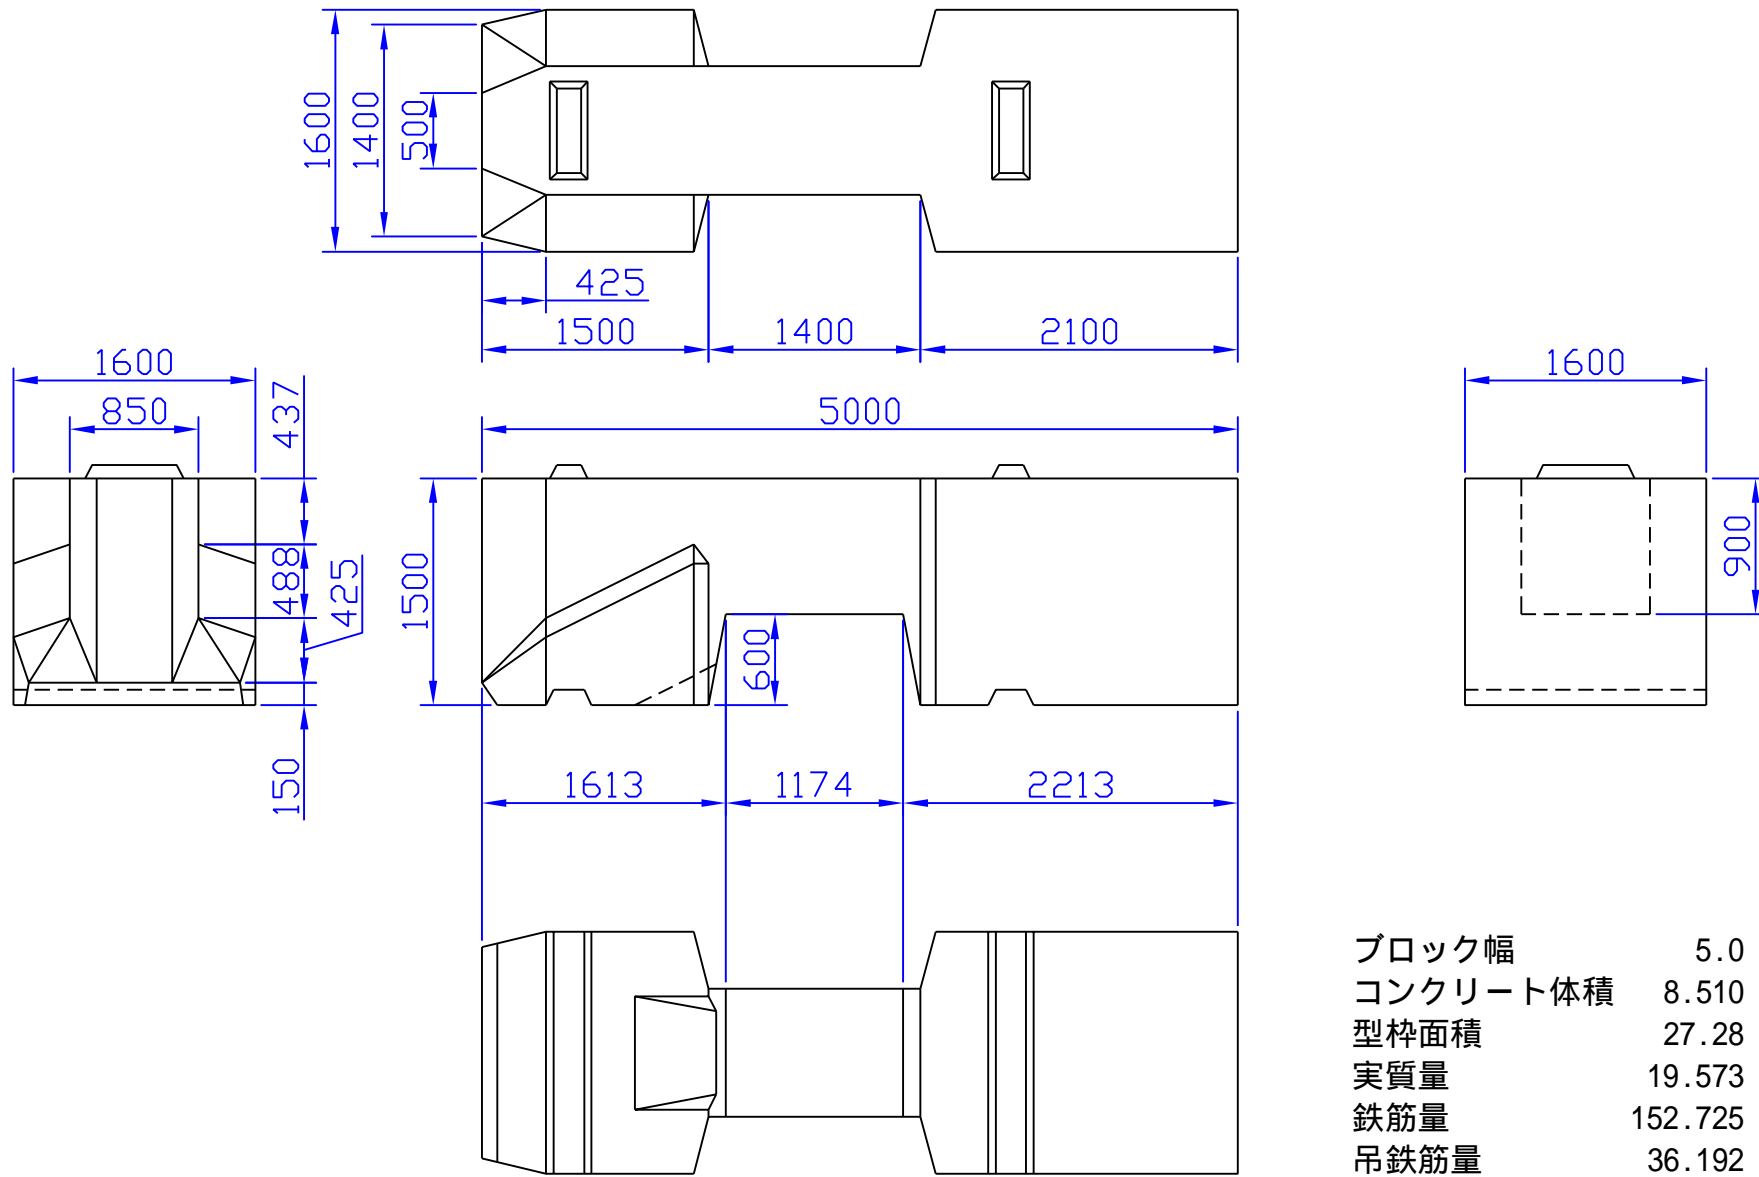

ブロック幅	5.0 m
コンクリート体積	8.510 m <sup>3</sup>
型枠面積	27.28 m <sup>2</sup>
実質量	19.573 t
鉄筋量	152.725 kg
吊鉄筋量	36.192 kg

鉄筋の配筋・吊鉄筋等の詳細につきましてはご連絡下さい。