


# H15-0-20防舷型 基本形状図

単位：mm

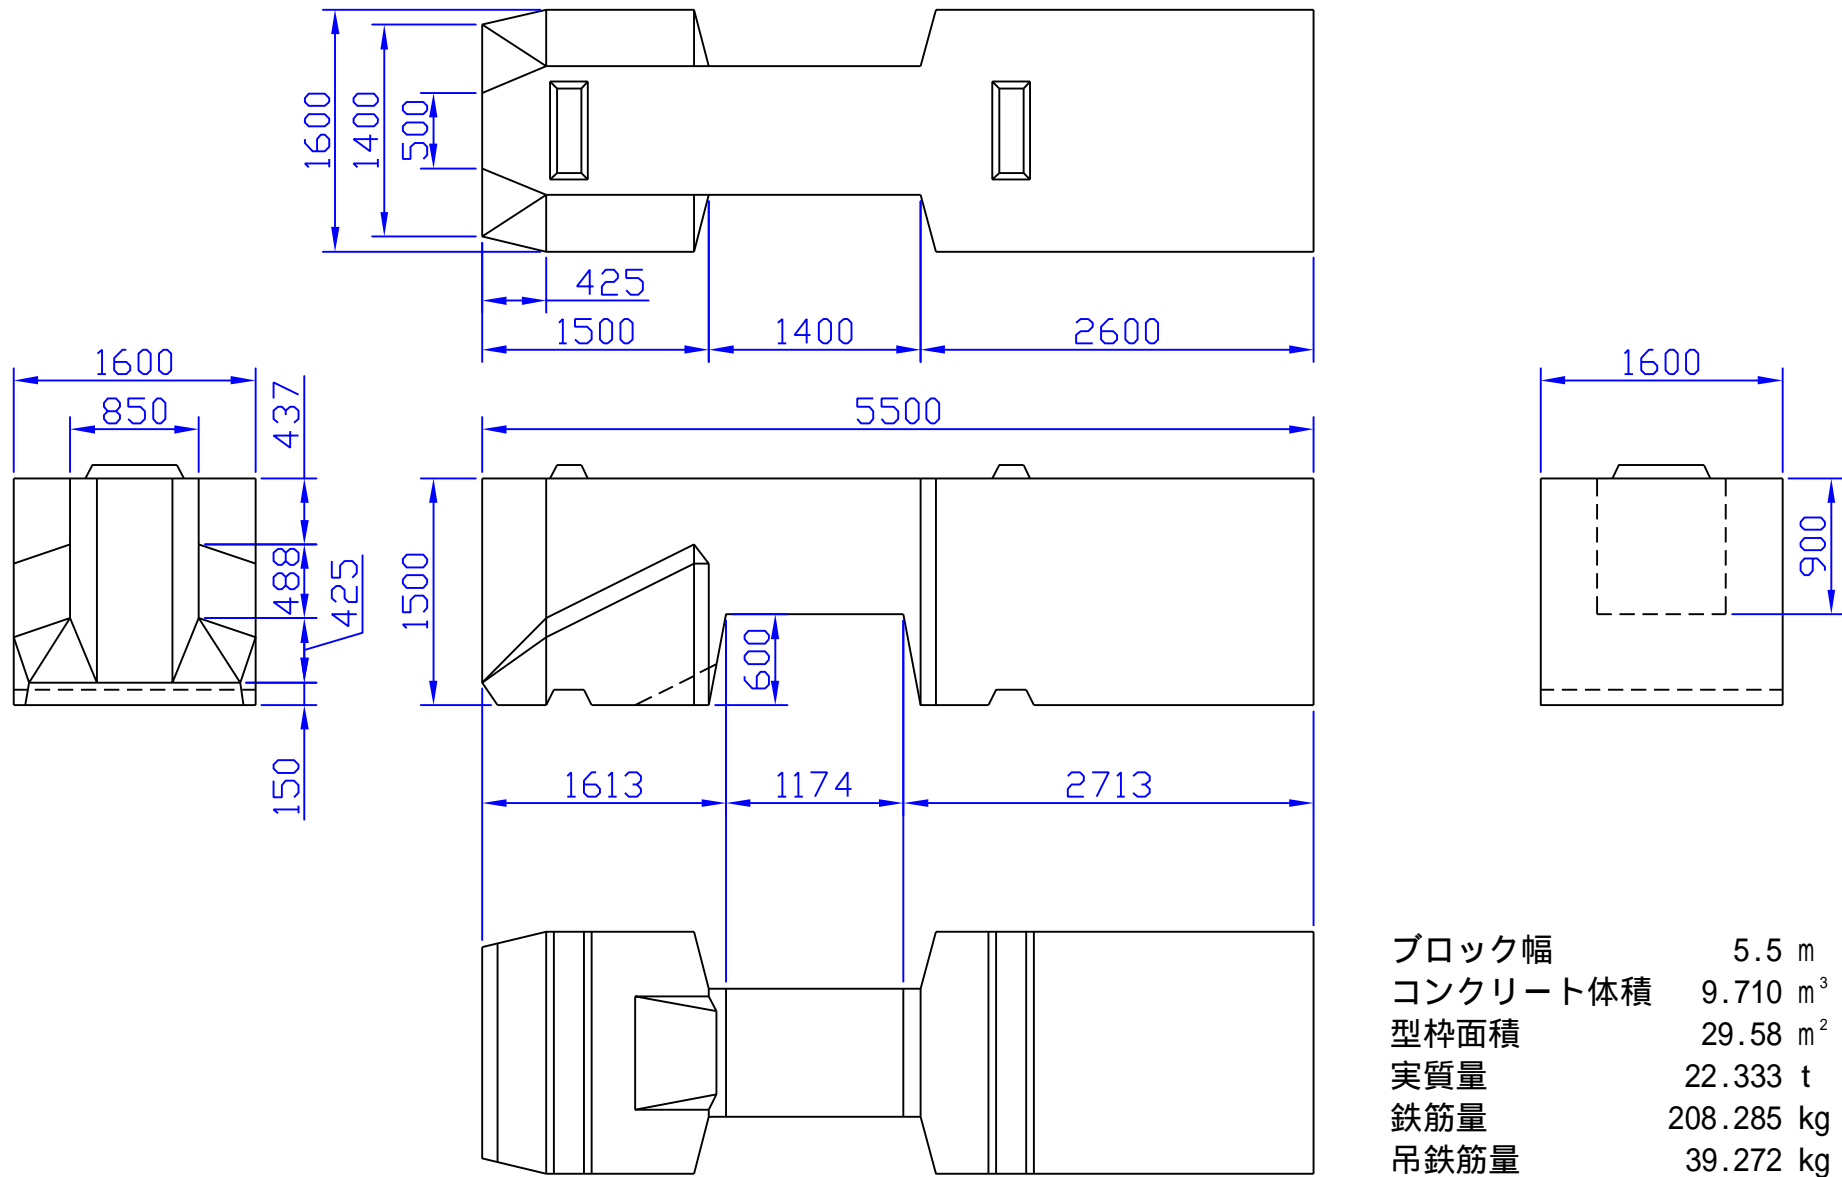

ブロック幅	5.5 m
コンクリート体積	9.710 m <sup>3</sup>
型枠面積	29.58 m <sup>2</sup>
実質量	22.333 t
鉄筋量	208.285 kg
吊鉄筋量	39.272 kg

鉄筋の配筋・吊鉄筋等の詳細につきましてはご連絡下さい。