


H15-0-5防舷型 基本形状図

単位：mm

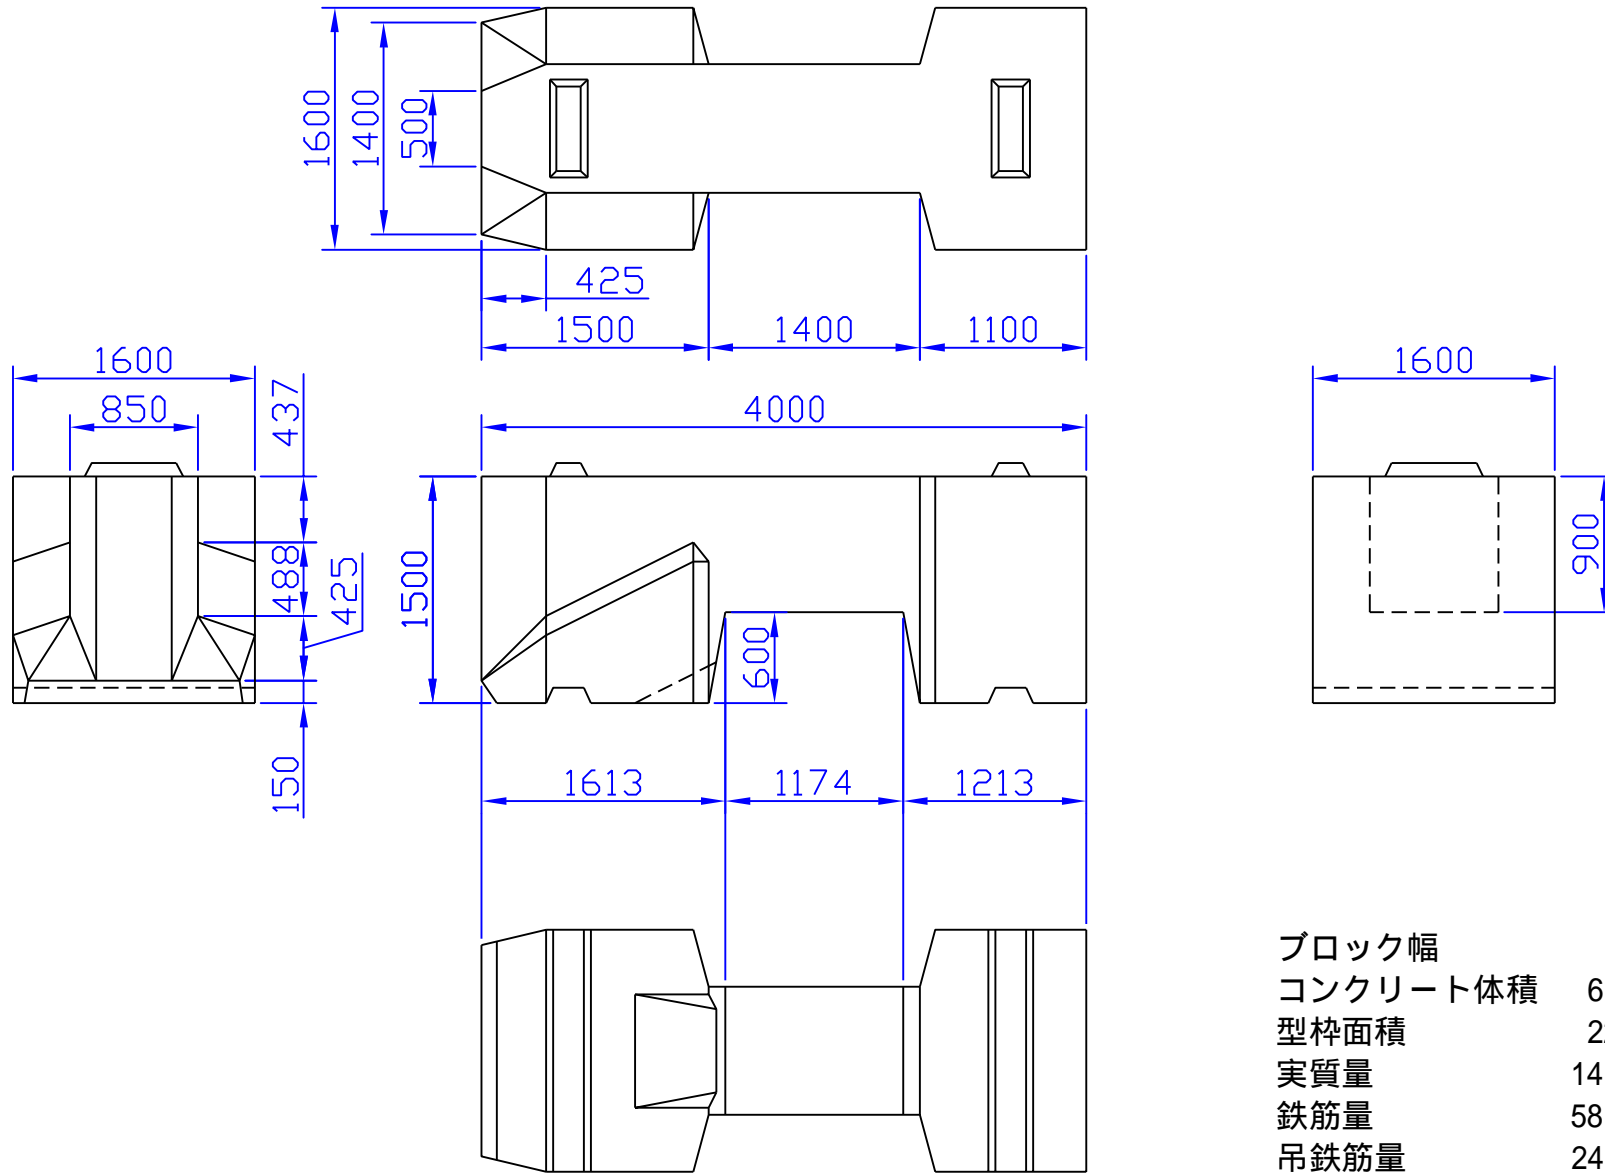

ブロック幅	4.0 m
コンクリート体積	6.110 m ³
型枠面積	22.68 m ²
実質量	14.053 t
鉄筋量	58.159 kg
吊鉄筋量	24.196 kg

鉄筋の配筋・吊鉄筋等の詳細につきましてはご連絡下さい。