


# H15-10-0防舷型 基本形状図

単位：mm

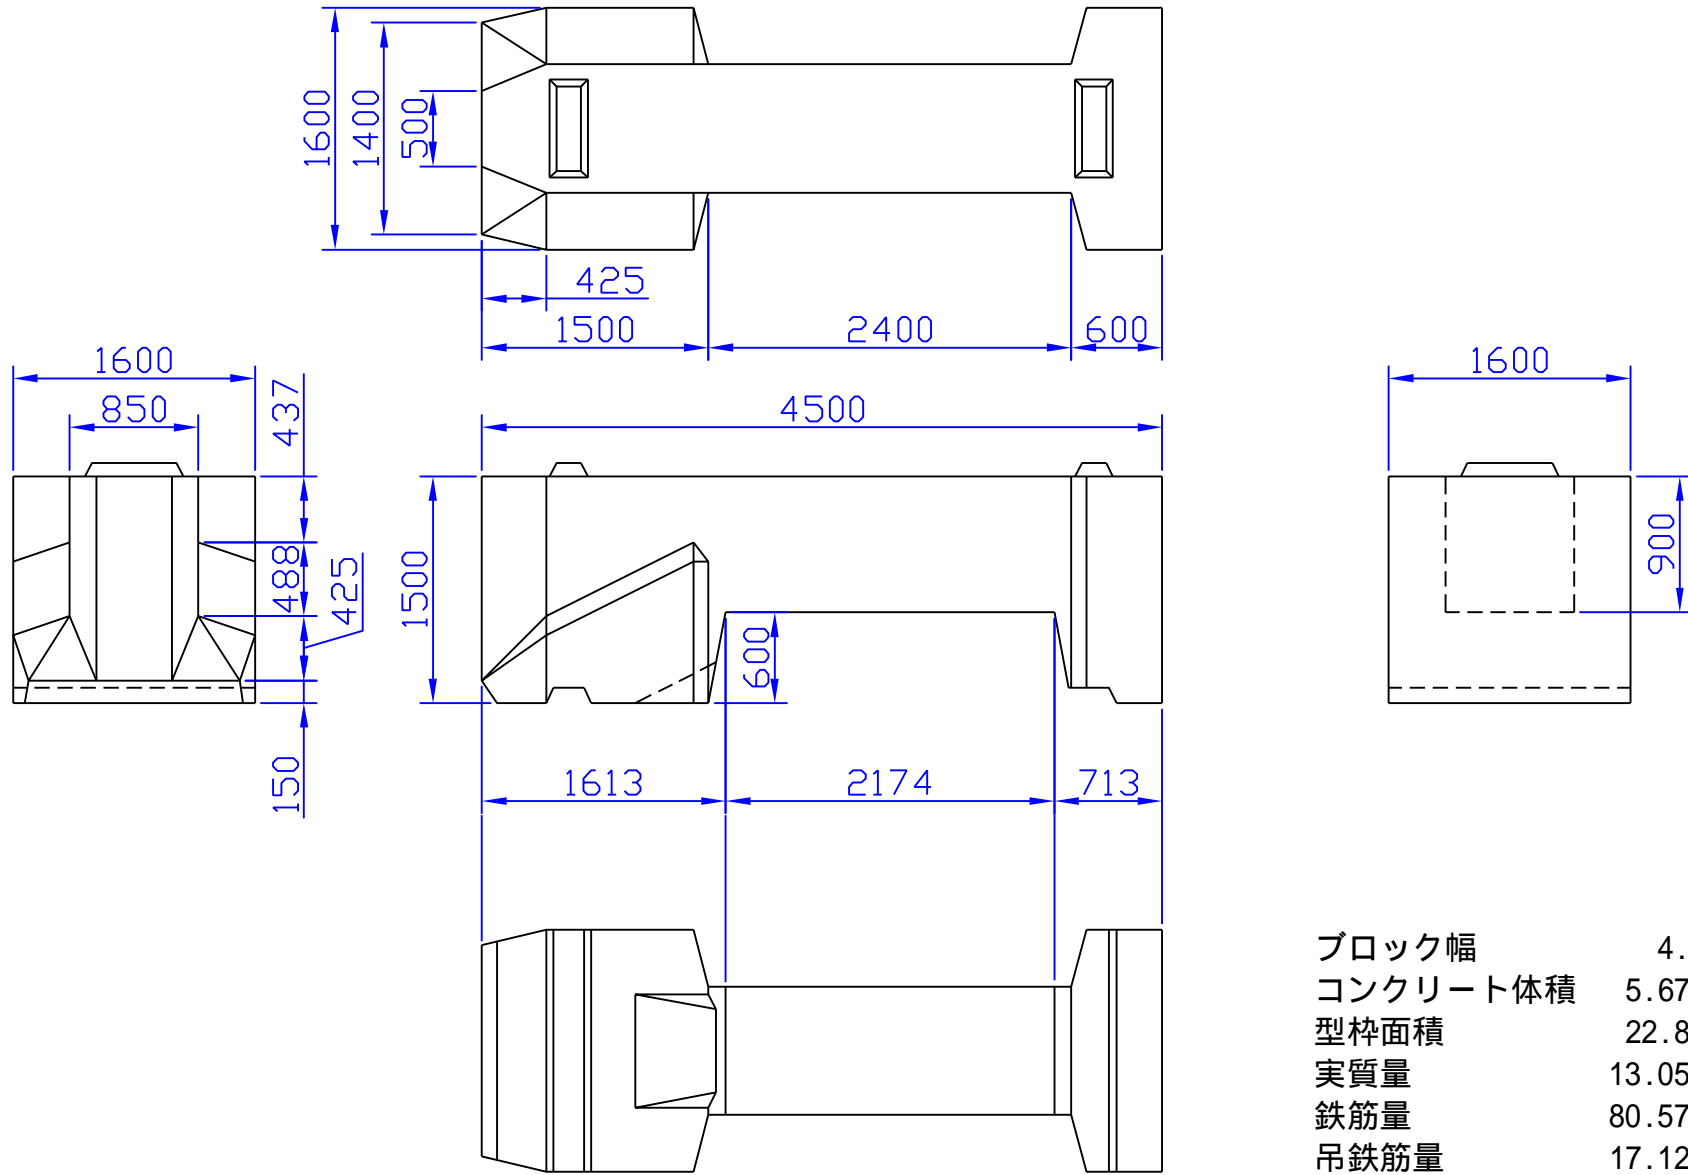

ブロック幅	4.5 m
コンクリート体積	5.674 m <sup>3</sup>
型枠面積	22.80 m <sup>2</sup>
実質量	13.050 t
鉄筋量	80.579 kg
吊鉄筋量	17.128 kg

鉄筋の配筋・吊鉄筋等の詳細につきましてはご連絡下さい。