


H15-10-5防舷型 基本形状図

単位：mm

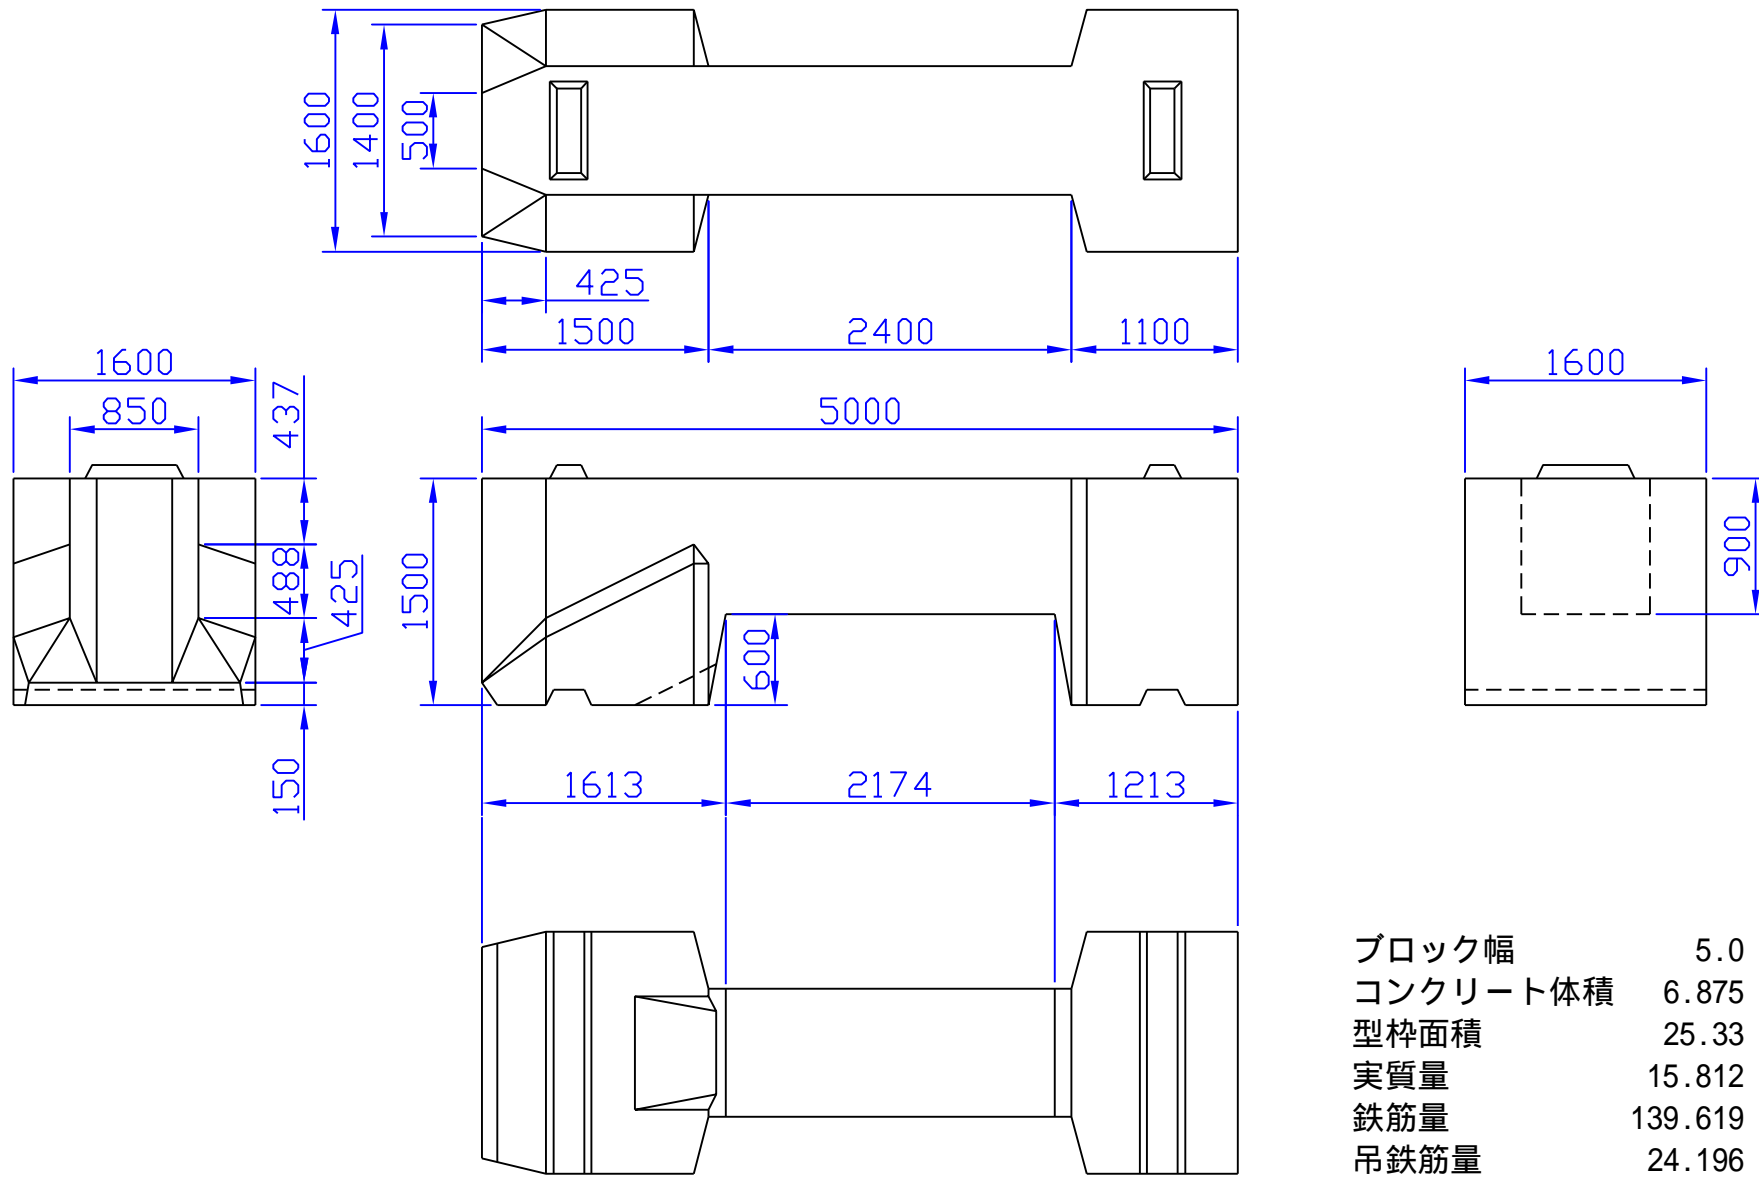

ブロック幅	5.0 m
コンクリート体積	6.875 m ³
型枠面積	25.33 m ²
実質量	15.812 t
鉄筋量	139.619 kg
吊鉄筋量	24.196 kg

鉄筋の配筋・吊鉄筋等の詳細につきましてはご連絡下さい。