


H15-15-5防舷型 基本形状図

単位：mm

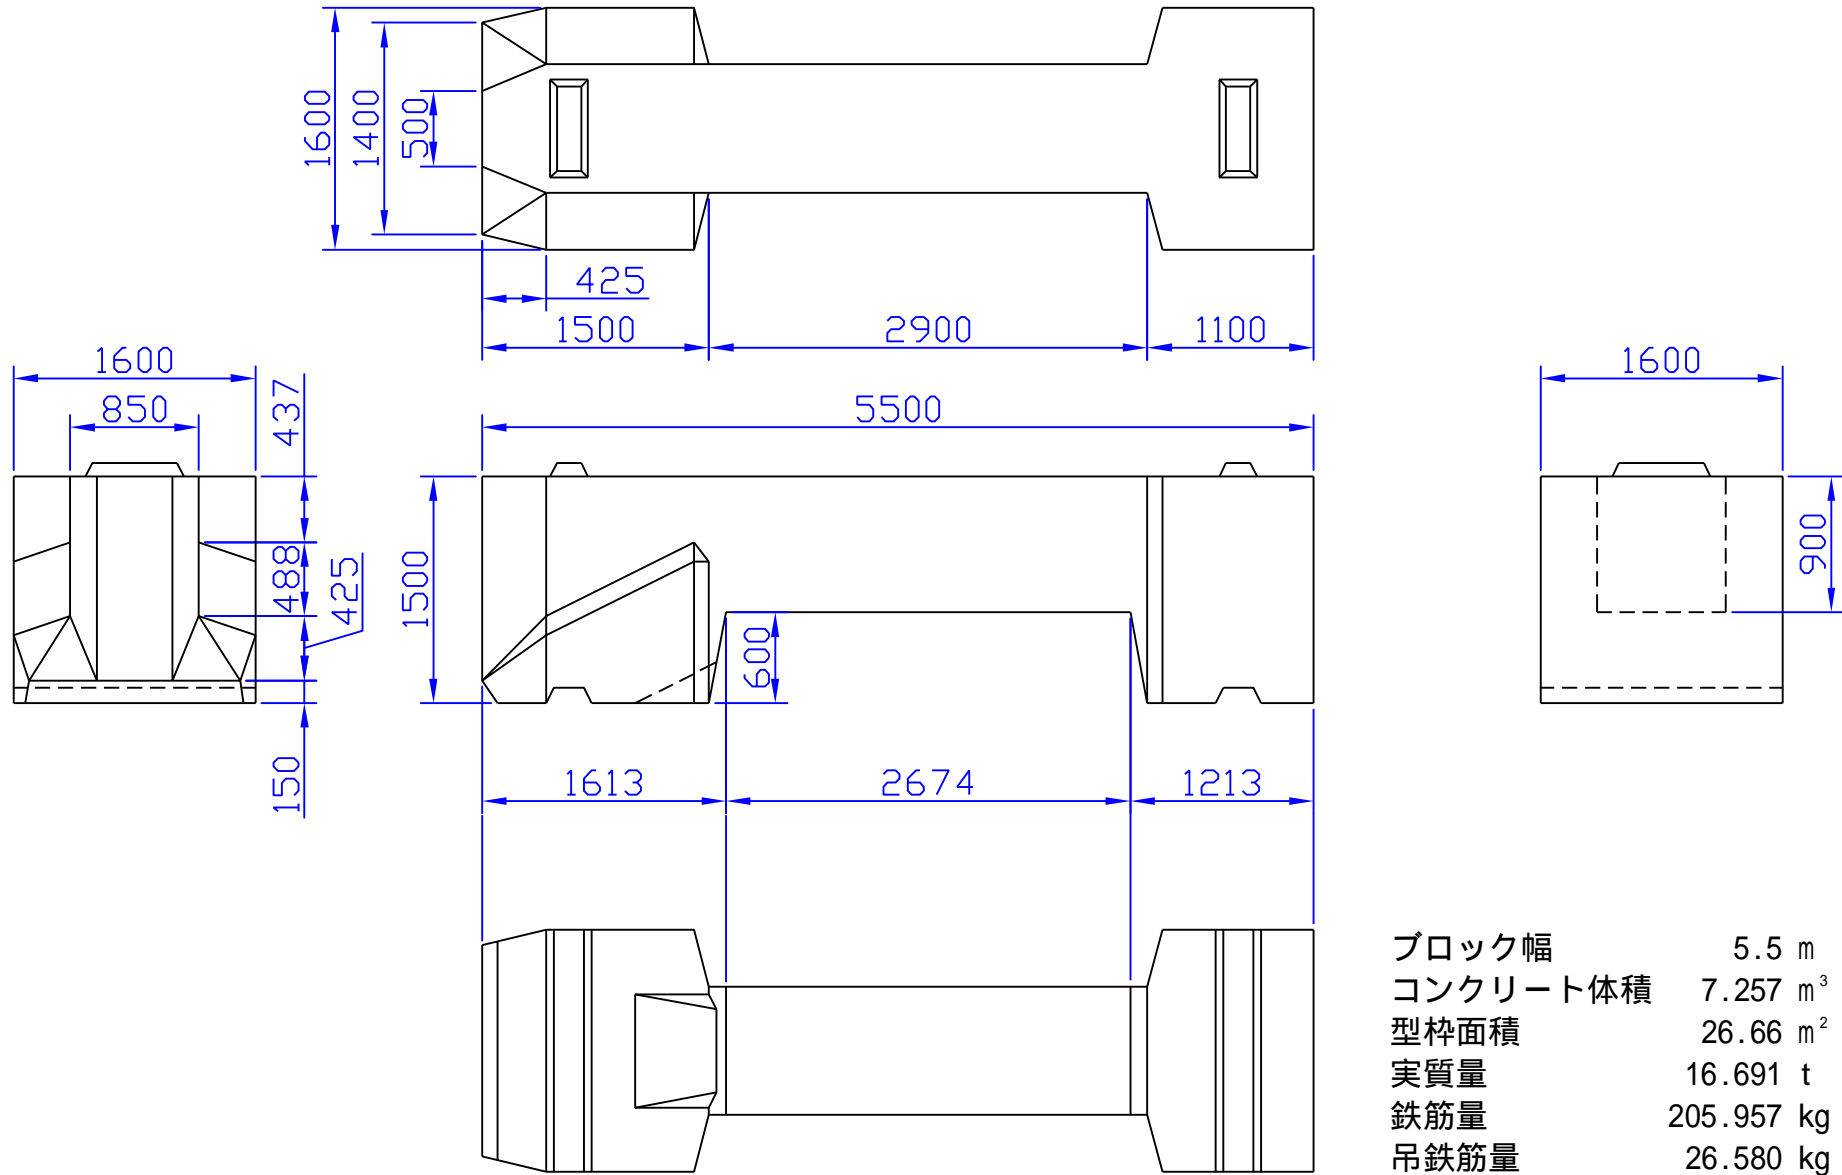

ブロック幅	5.5 m
コンクリート体積	7.257 m ³
型枠面積	26.66 m ²
実質量	16.691 t
鉄筋量	205.957 kg
吊鉄筋量	26.580 kg

鉄筋の配筋・吊鉄筋等の詳細につきましてはご連絡下さい。