


H15-25-0防舷型 基本形状図

単位：mm

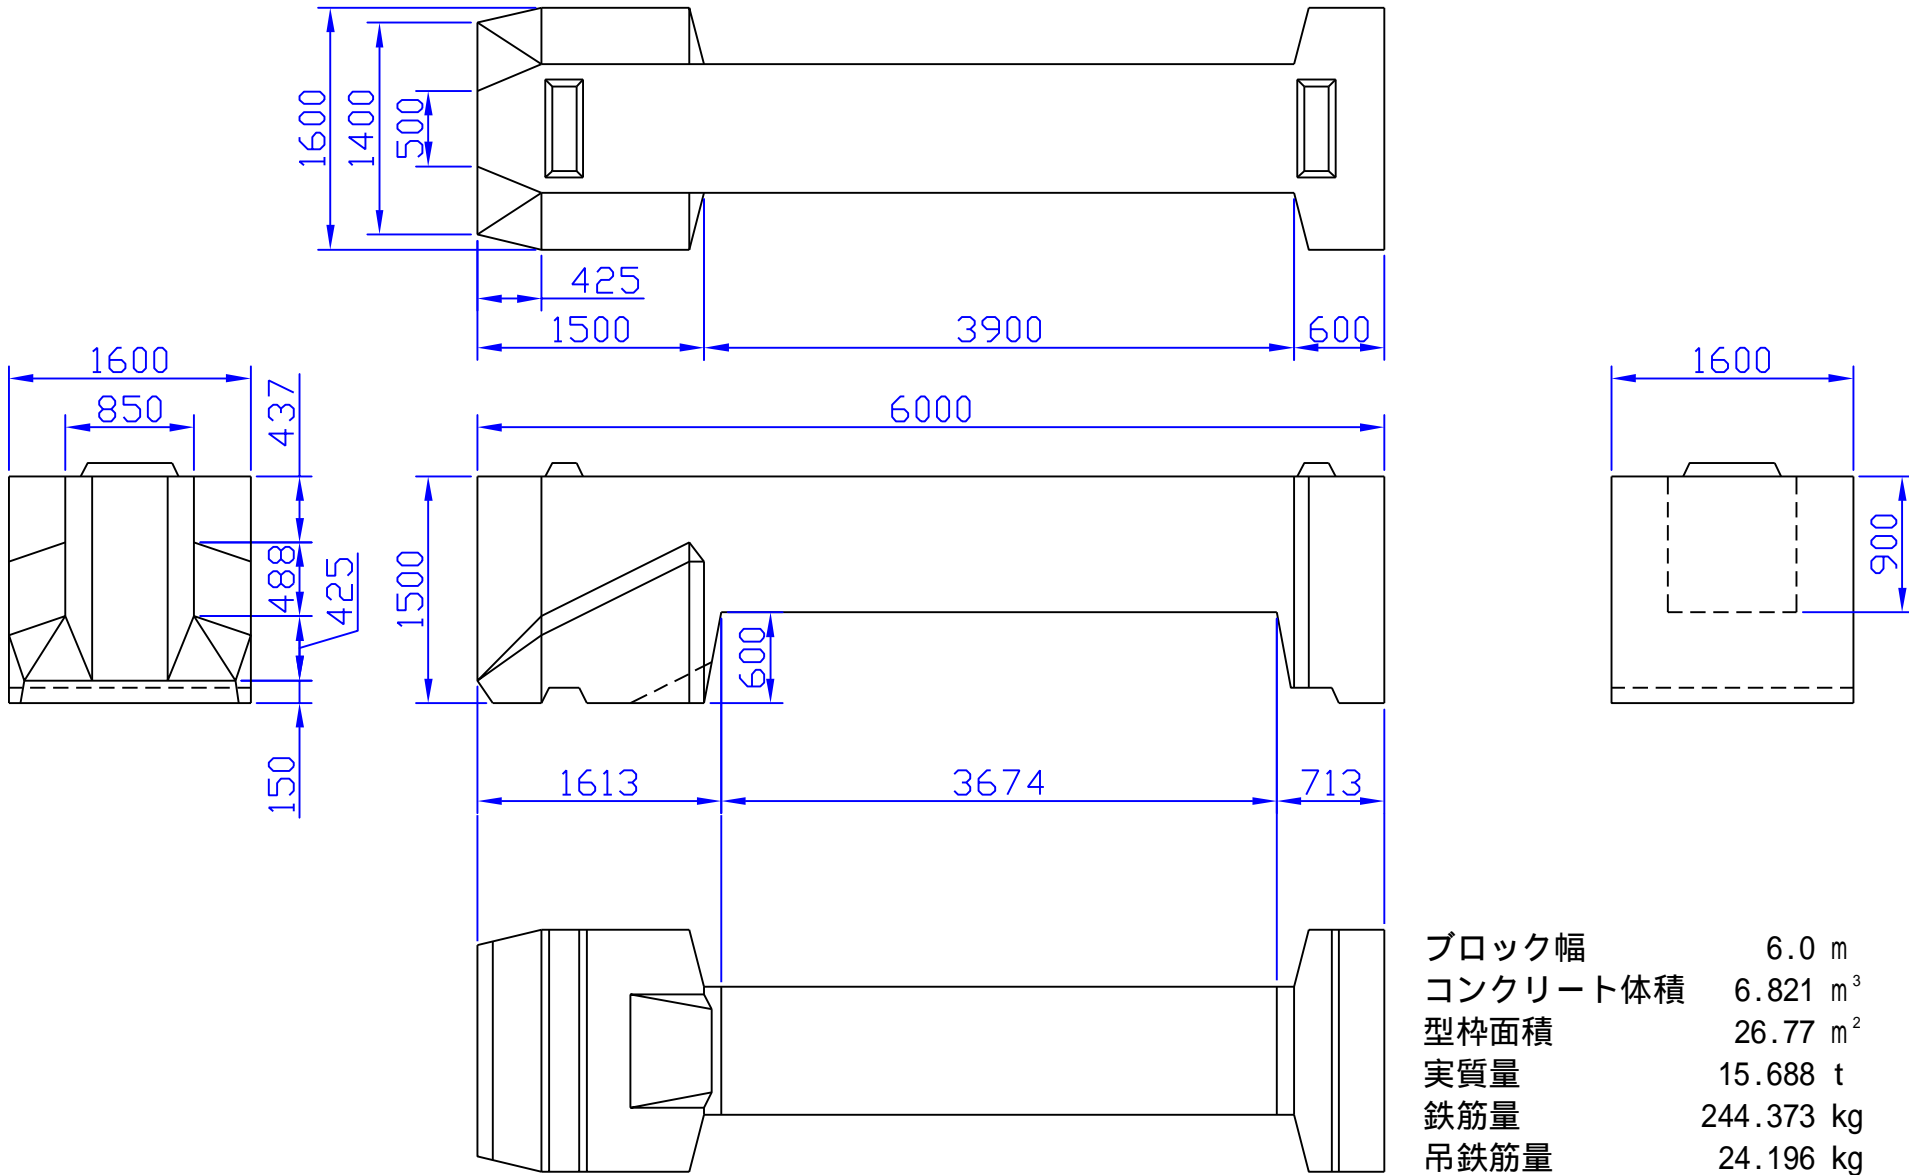

ブロック幅	6.0 m
コンクリート体積	6.821 m ³
型枠面積	26.77 m ²
実質量	15.688 t
鉄筋量	244.373 kg
吊鉄筋量	24.196 kg

鉄筋の配筋・吊鉄筋等の詳細につきましてはご連絡下さい。