


H15-5-10防舷型 基本形状図

単位：mm

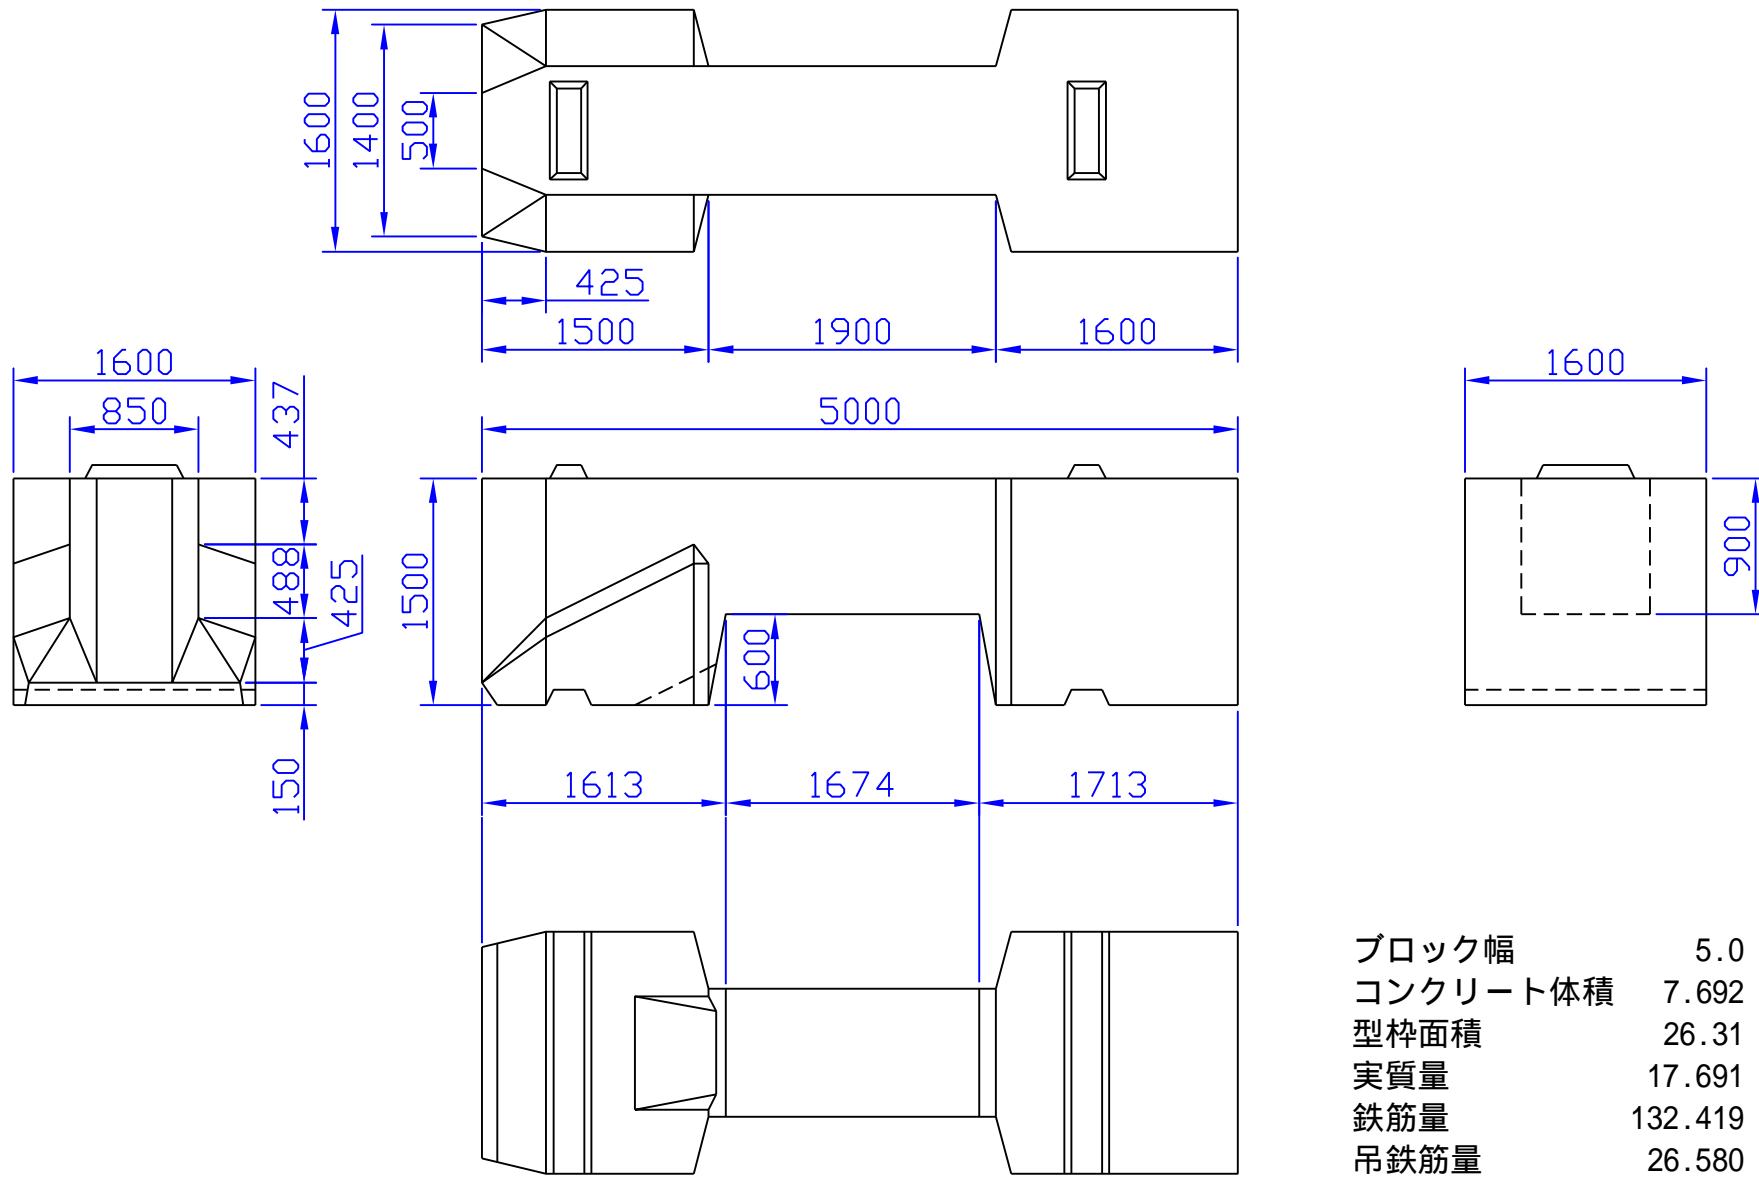

| | |
|----------|----------------------|
| ブロック幅 | 5.0 m |
| コンクリート体積 | 7.692 m ³ |
| 型枠面積 | 26.31 m ² |
| 実質量 | 17.691 t |
| 鉄筋量 | 132.419 kg |
| 吊鉄筋量 | 26.580 kg |

鉄筋の配筋・吊鉄筋等の詳細につきましてはご連絡下さい。