


H15-5-20防舷型 基本形状図

単位：mm

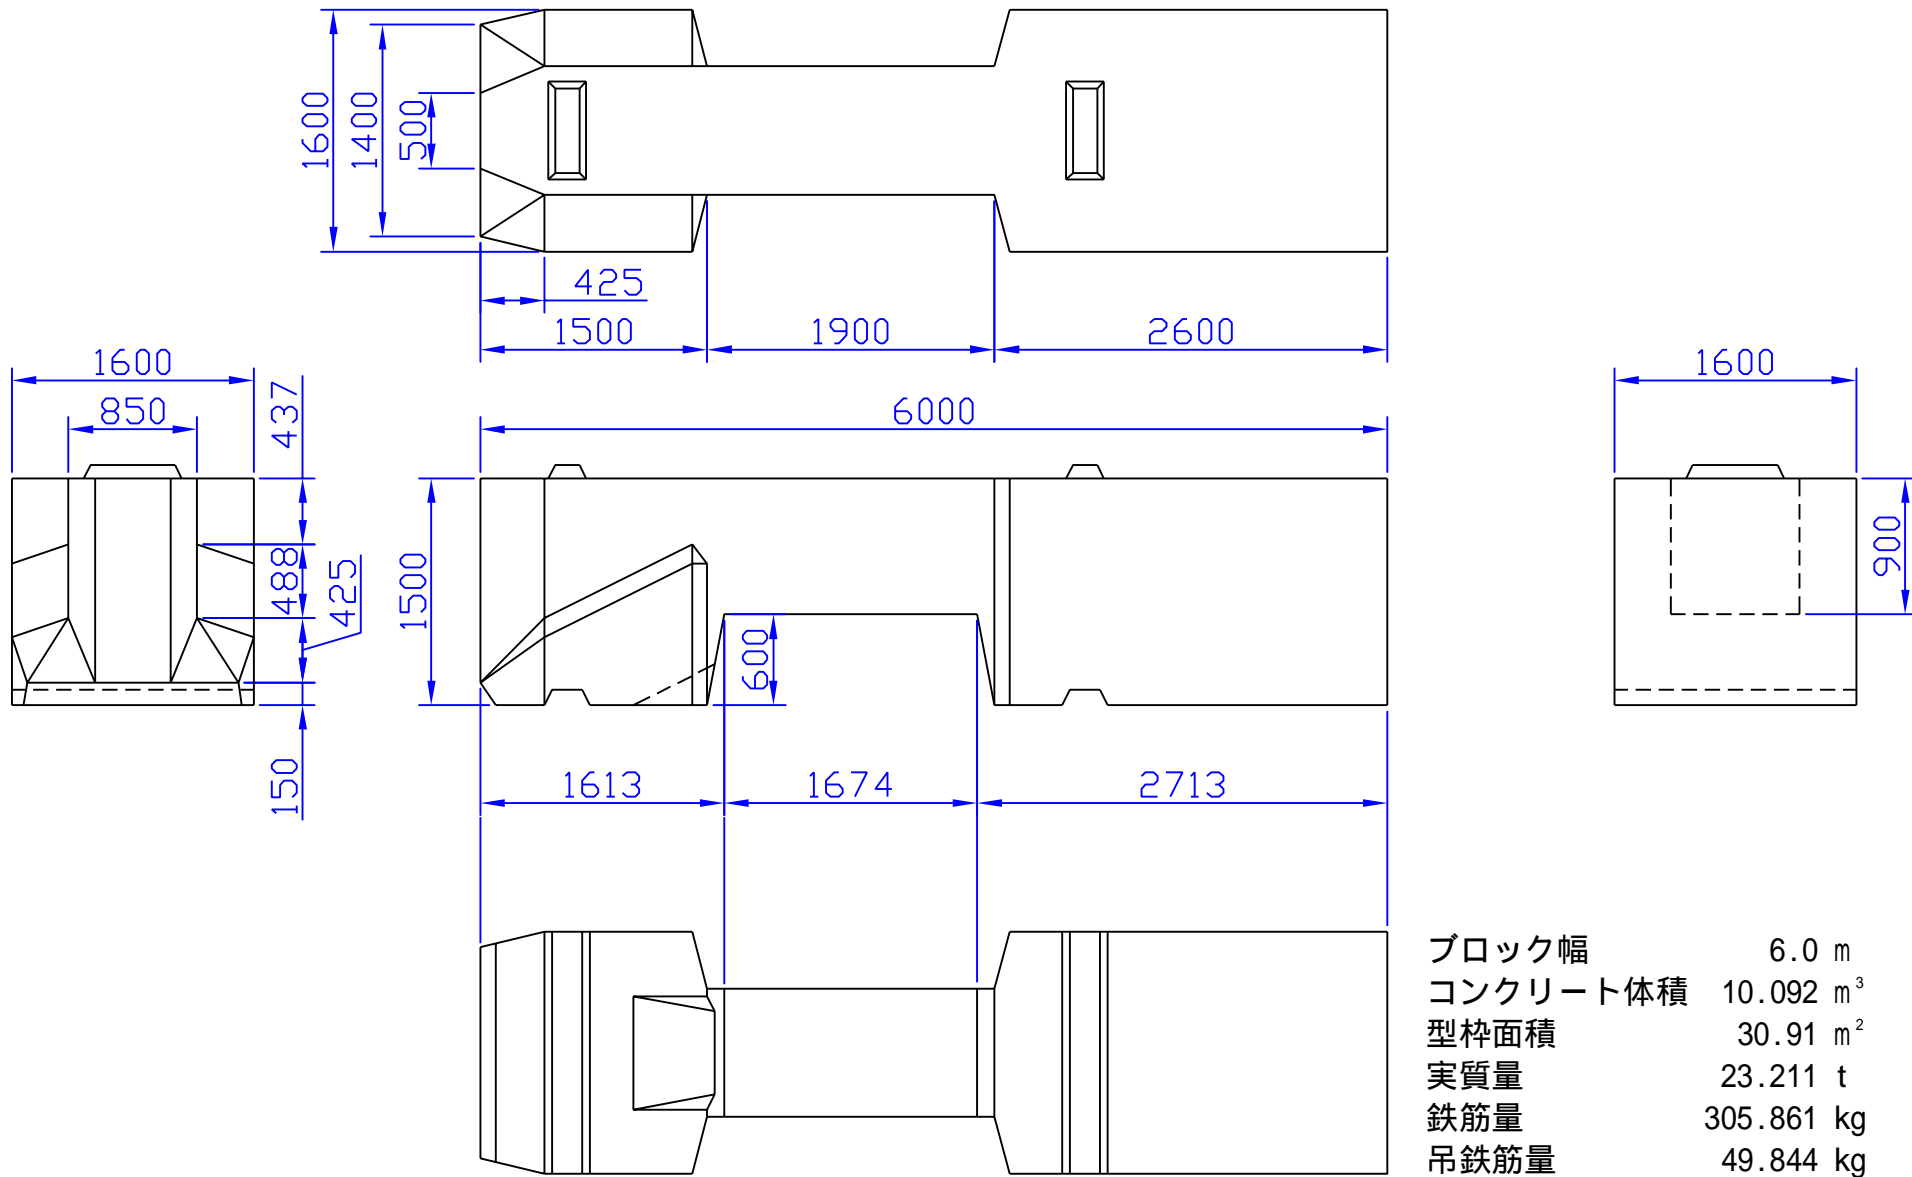

ブロック幅	6.0 m
コンクリート体積	10.092 m ³
型枠面積	30.91 m ²
実質量	23.211 t
鉄筋量	305.861 kg
吊鉄筋量	49.844 kg

鉄筋の配筋・吊鉄筋等の詳細につきましてはご連絡下さい。