


H15-15-0 半型 基本形状図

単位： mm

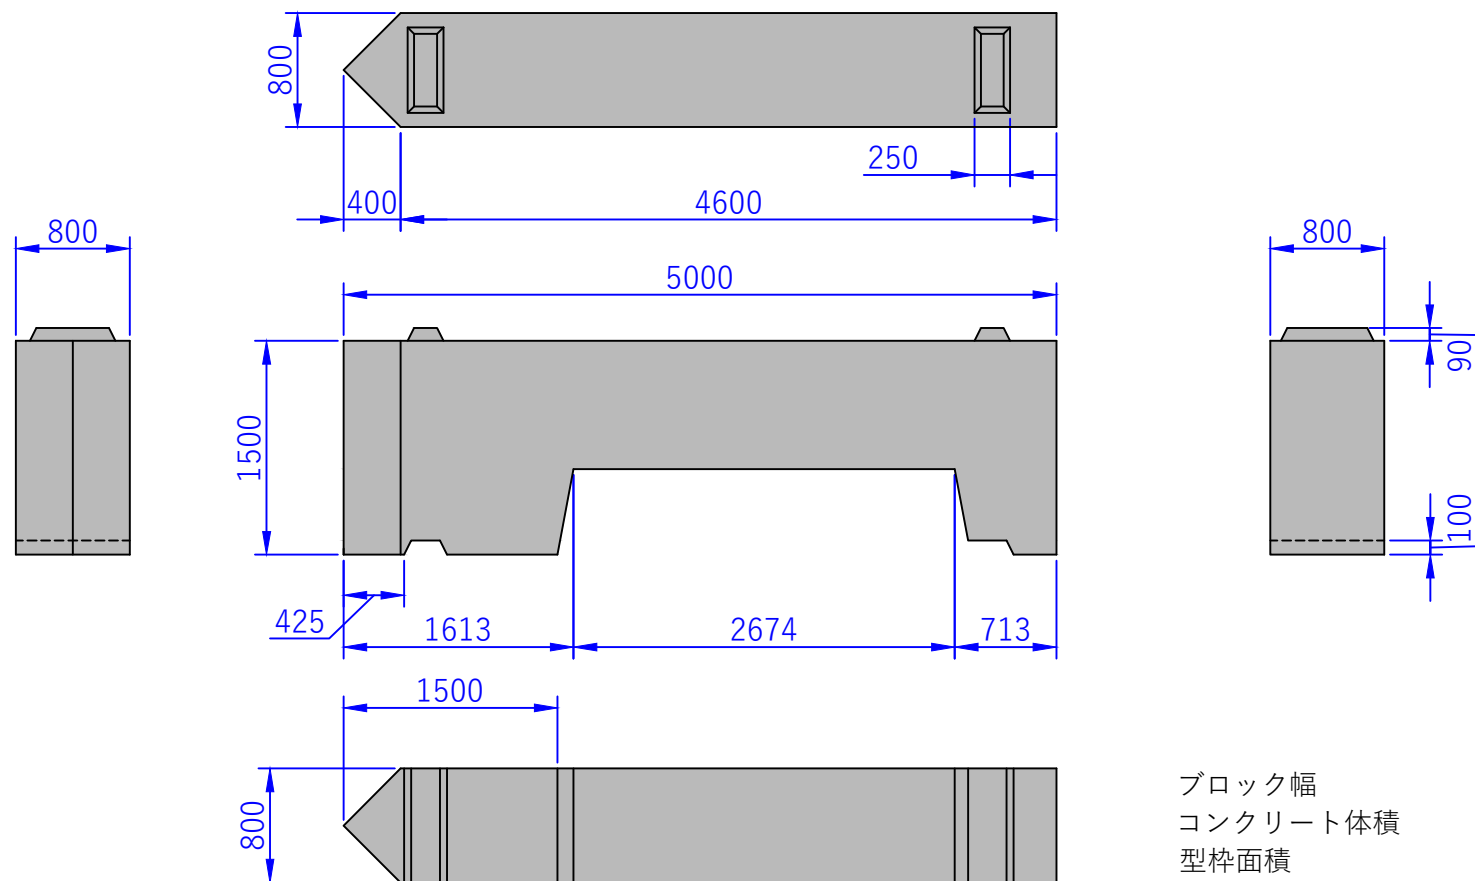


ブロック幅	5.0 m
コンクリート体積	4.400m ³
型枠面積	18.26m ²
実質量	10.120 t
鉄筋量	134.896kg
吊鉄筋量	18.020kg

※ 鉄筋の配筋・吊鉄筋等の詳細につきましてはご連絡下さい。

H15-15-5 半型 基本形状図


単位： mm

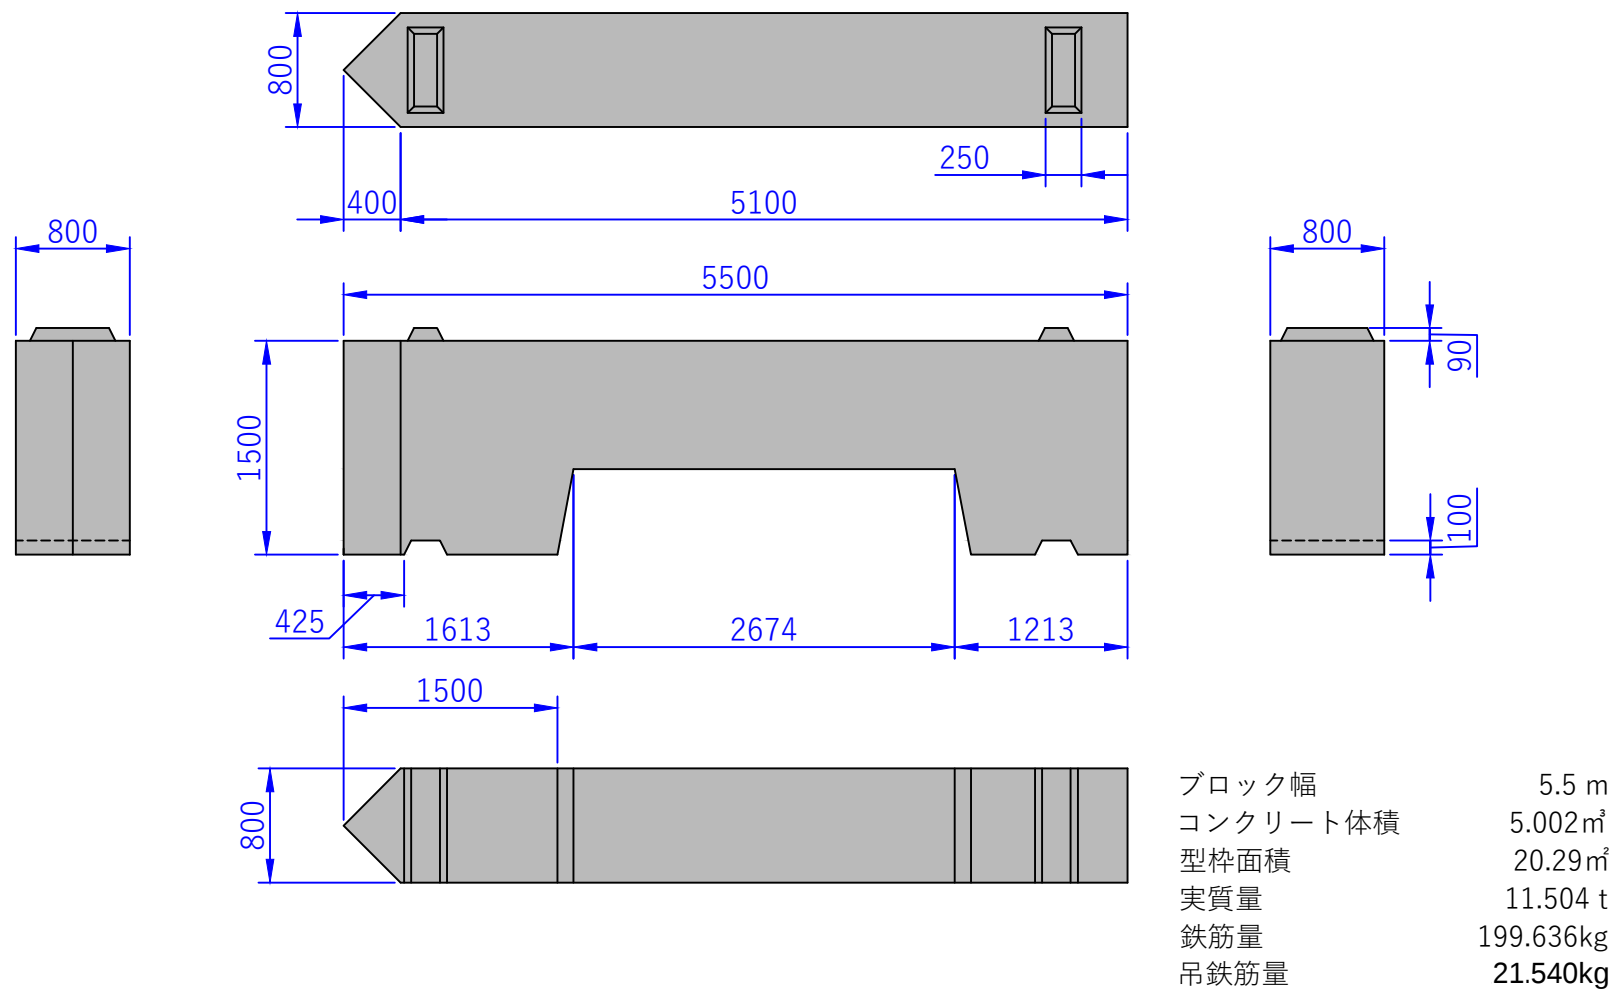

※ 鉄筋の配筋・吊鉄筋等の詳細につきましてはご連絡下さい。

H15-15-10 半型 基本形状図


単位： mm

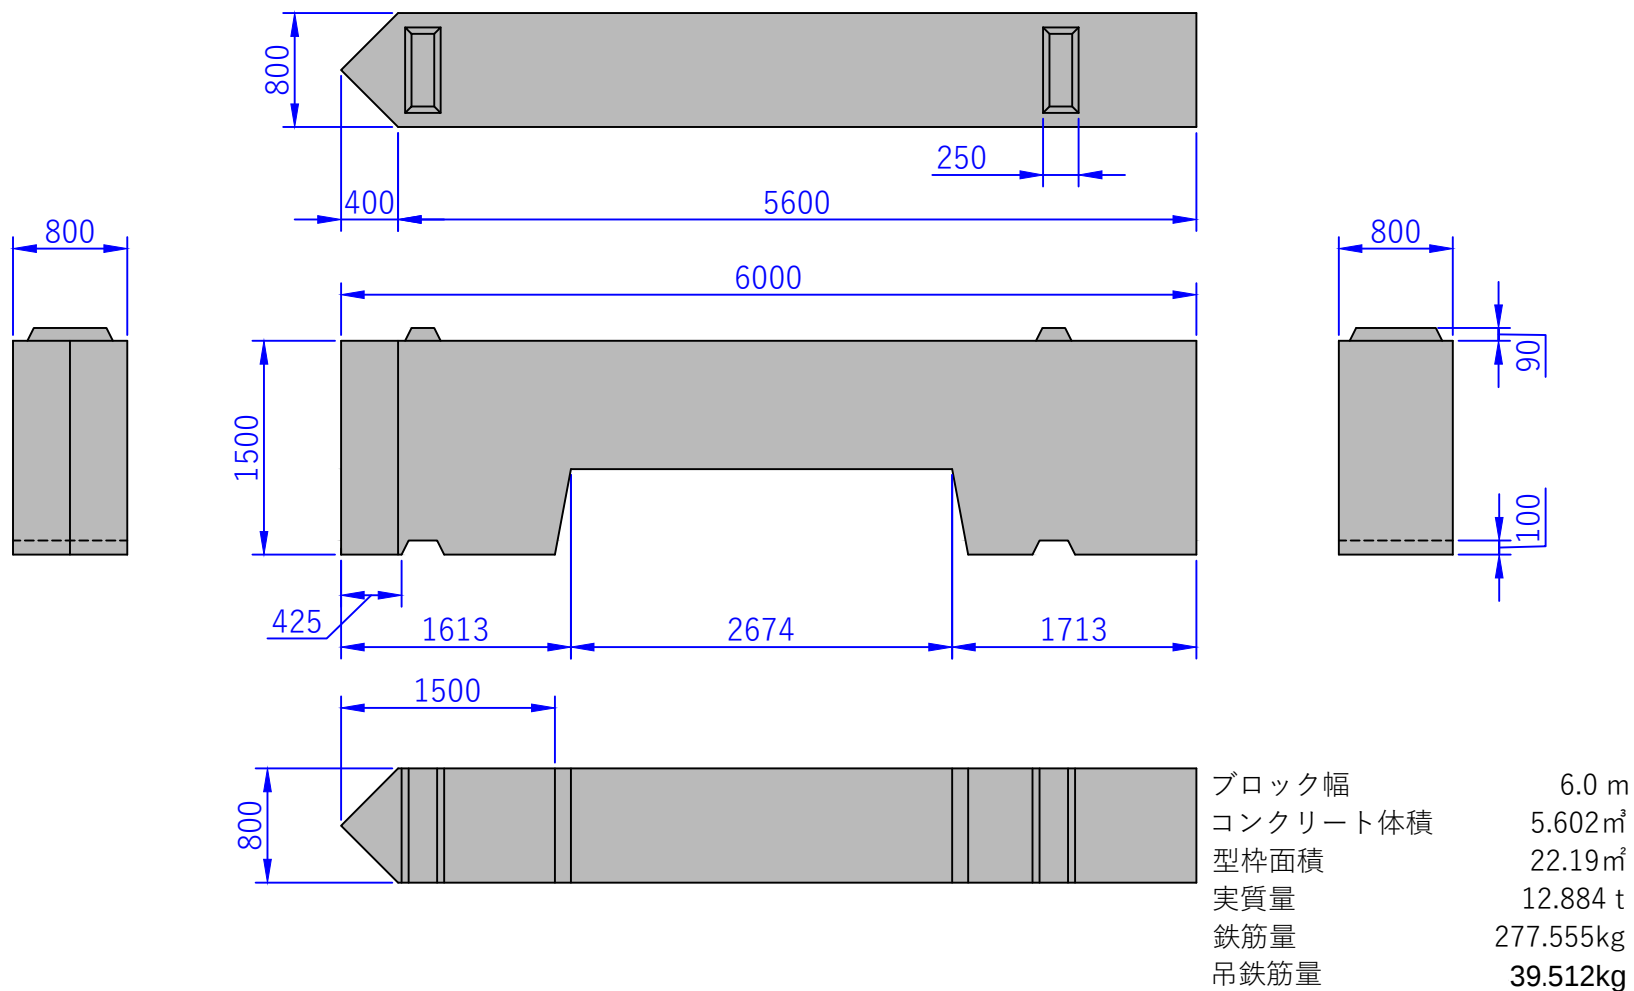

※ 鉄筋の配筋・吊鉄筋等の詳細につきましてはご連絡下さい。

H15-20-0 半型 基本形状図


単位： mm

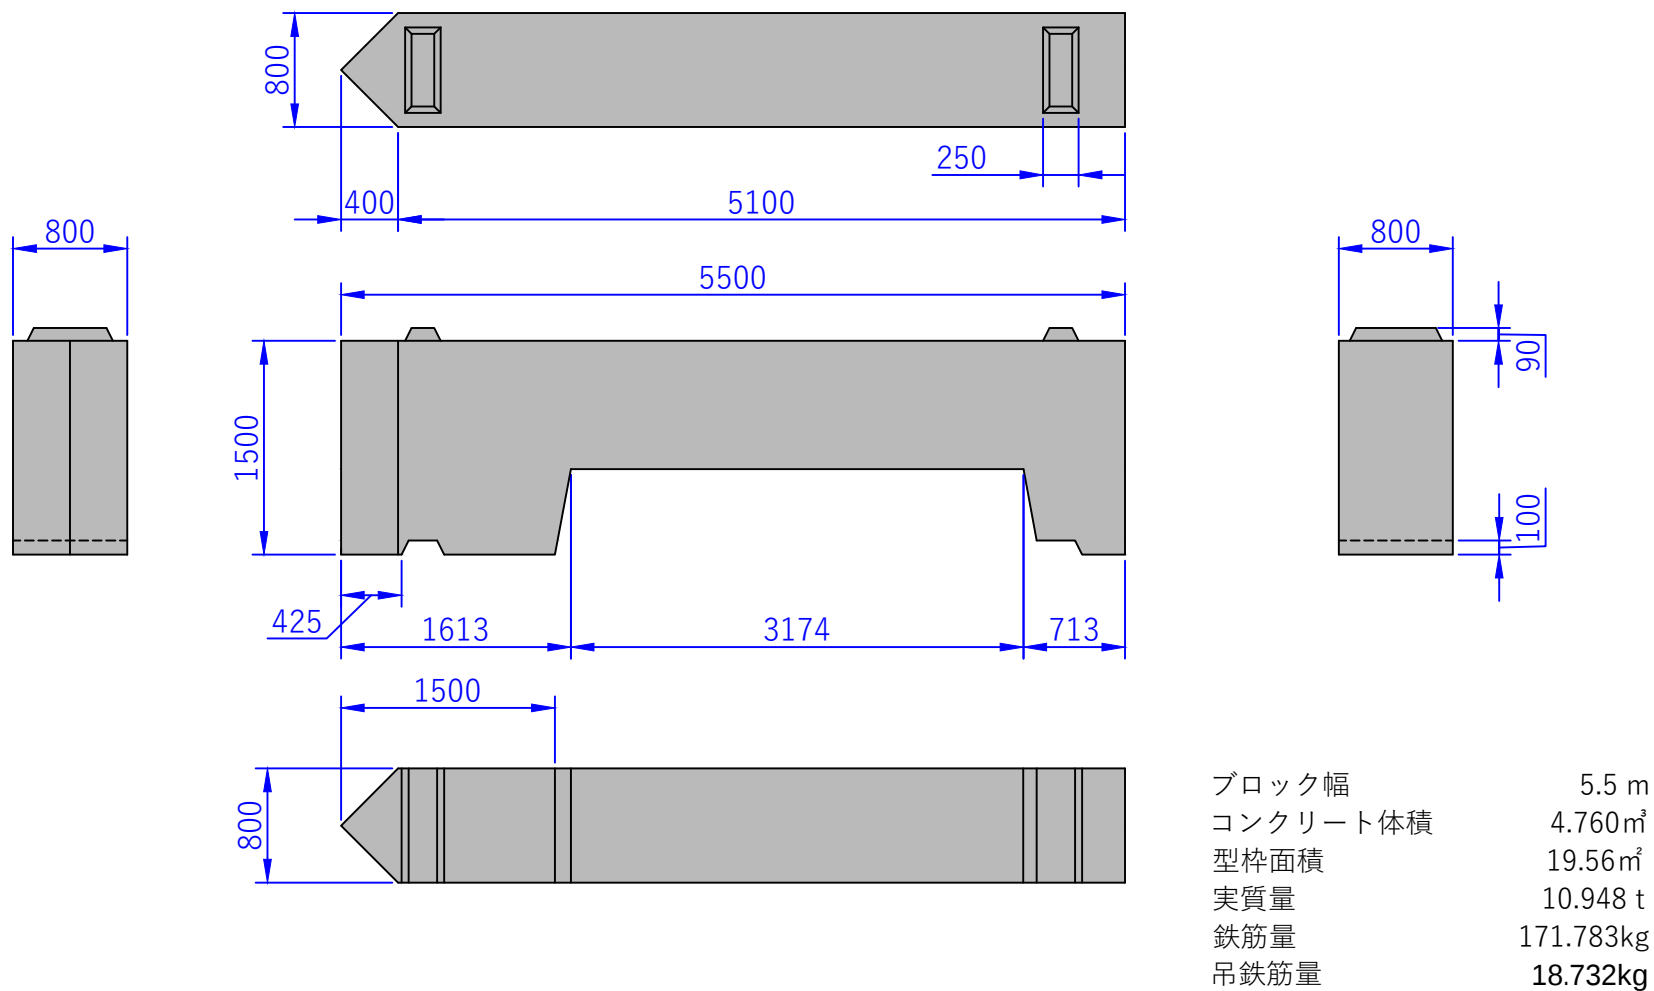

※ 鉄筋の配筋・吊鉄筋等の詳細につきましてはご連絡下さい。

H15-20-5 半型 基本形状図


単位： mm

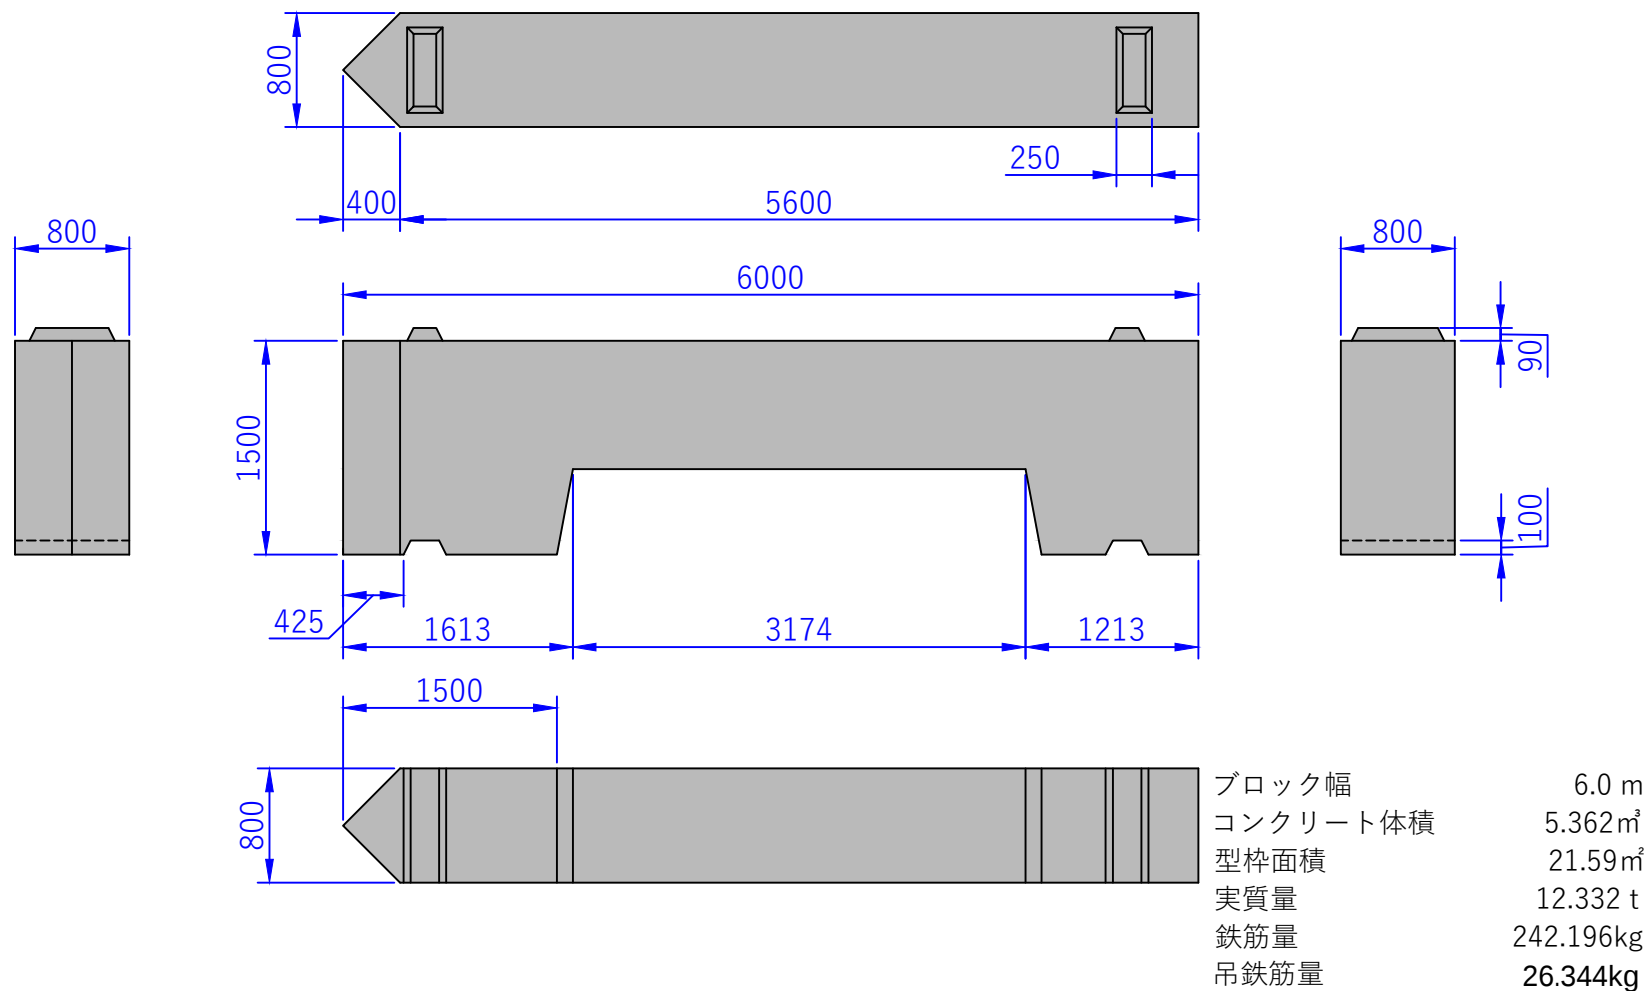

※ 鉄筋の配筋・吊鉄筋等の詳細につきましてはご連絡下さい。

H15-25-0 半型 基本形状図

単位： mm

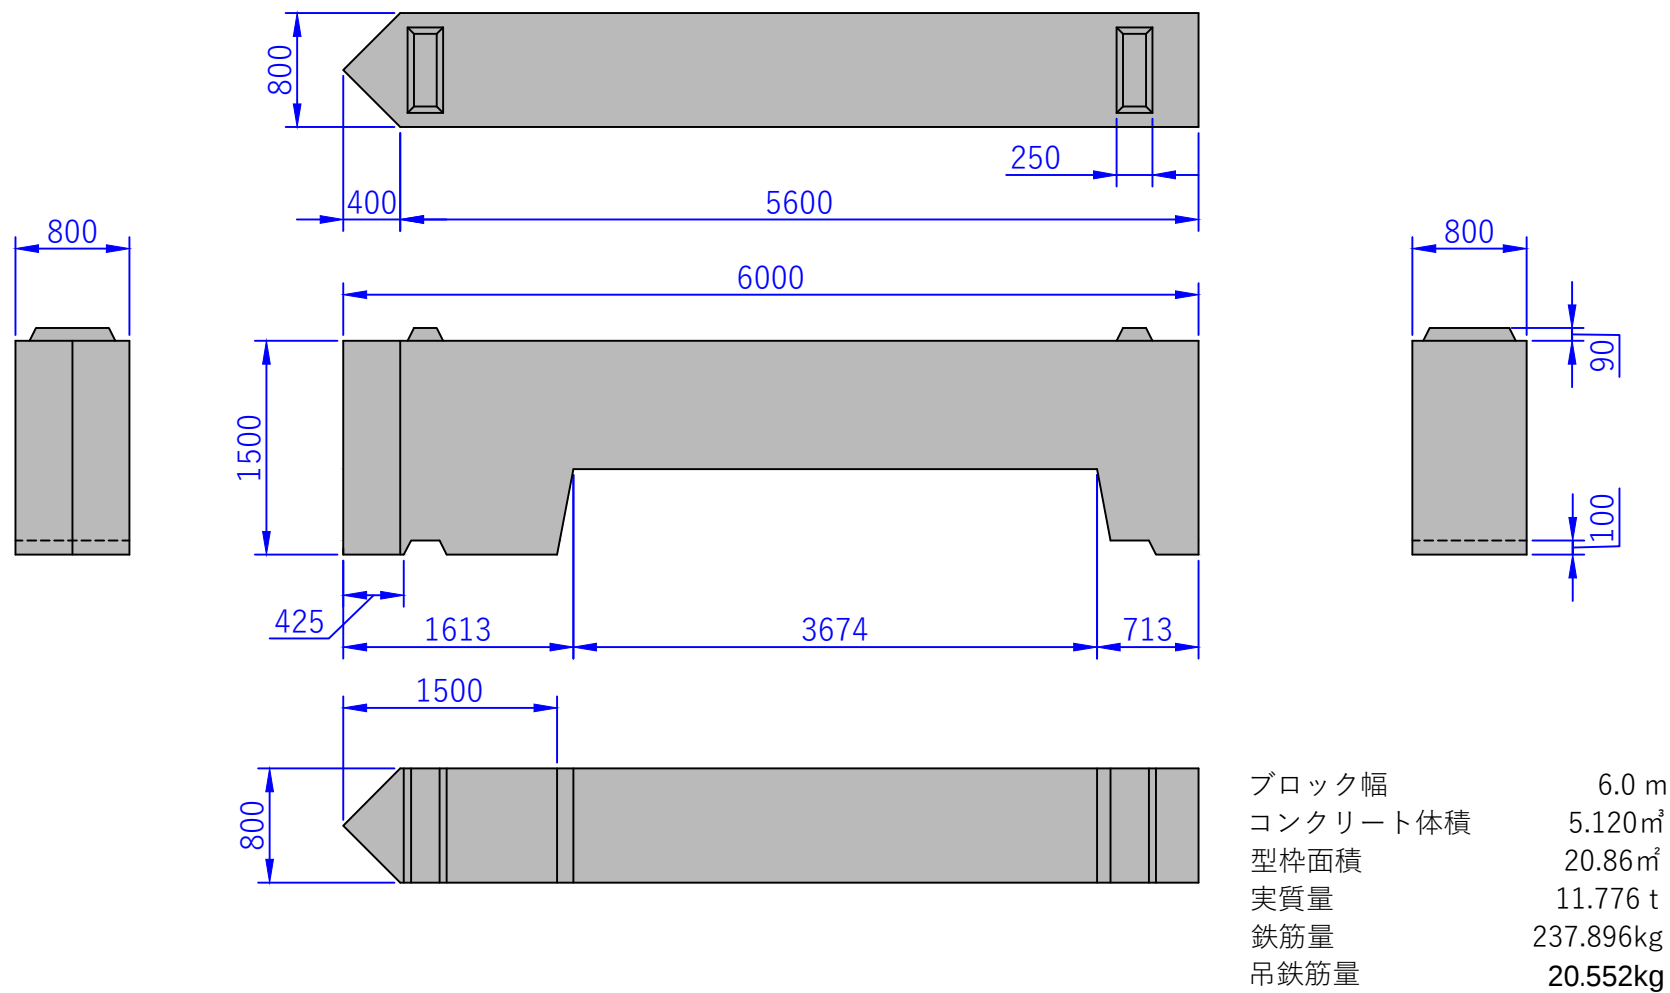

※ 鉄筋の配筋・吊鉄筋等の詳細につきましてはご連絡下さい。