


H15-10-0 半型 基本形状図

単位： mm

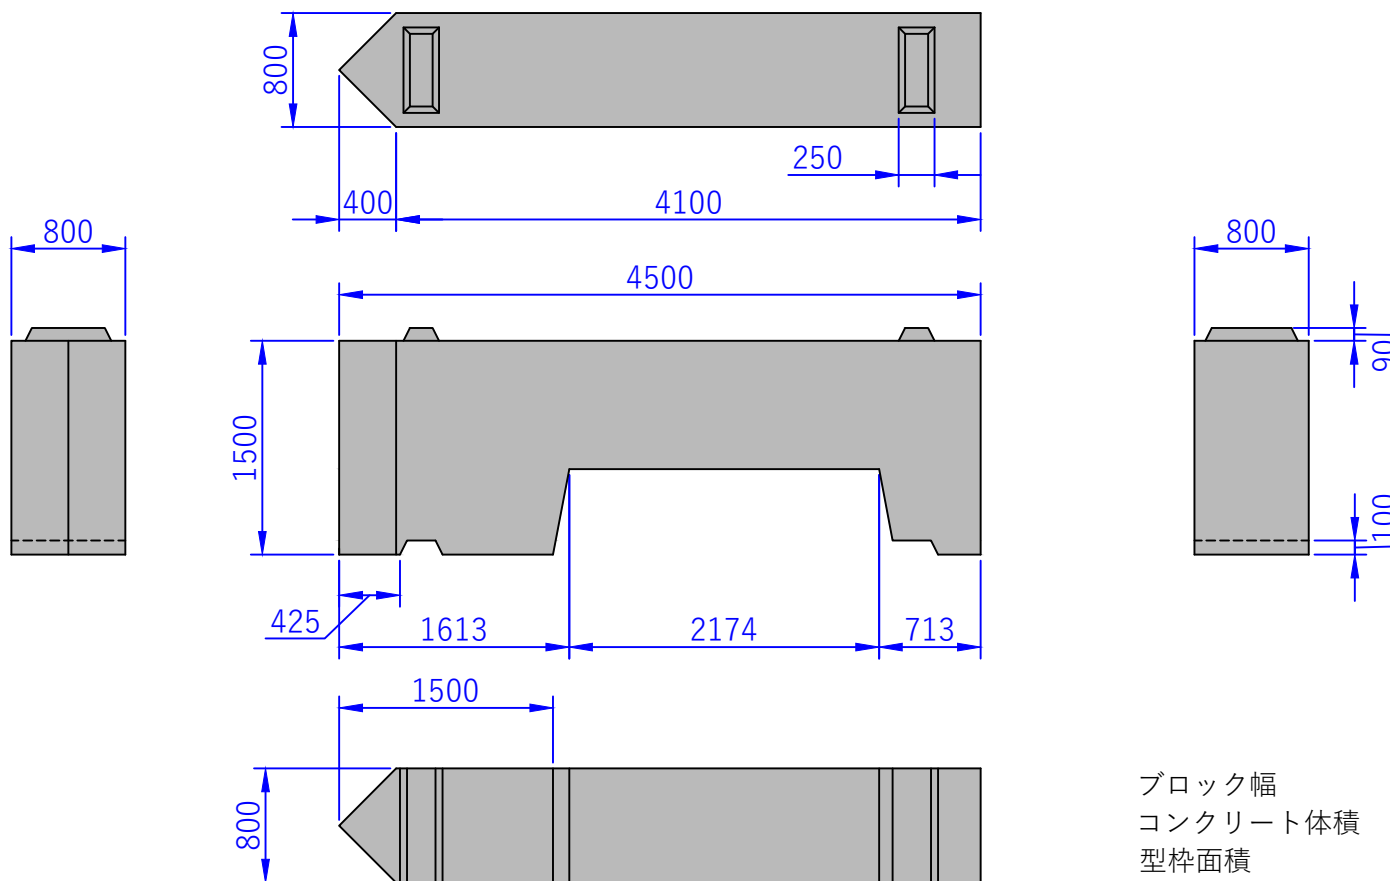


ブロック幅	4.5 m
コンクリート体積	4.040m ³
型枠面積	16.96m ²
実質量	9.292 t
鉄筋量	74.969kg
吊鉄筋量	15.840kg

※ 鉄筋の配筋・吊鉄筋等の詳細につきましてはご連絡下さい。

H15-10-5 半型 基本形状図


単位： mm

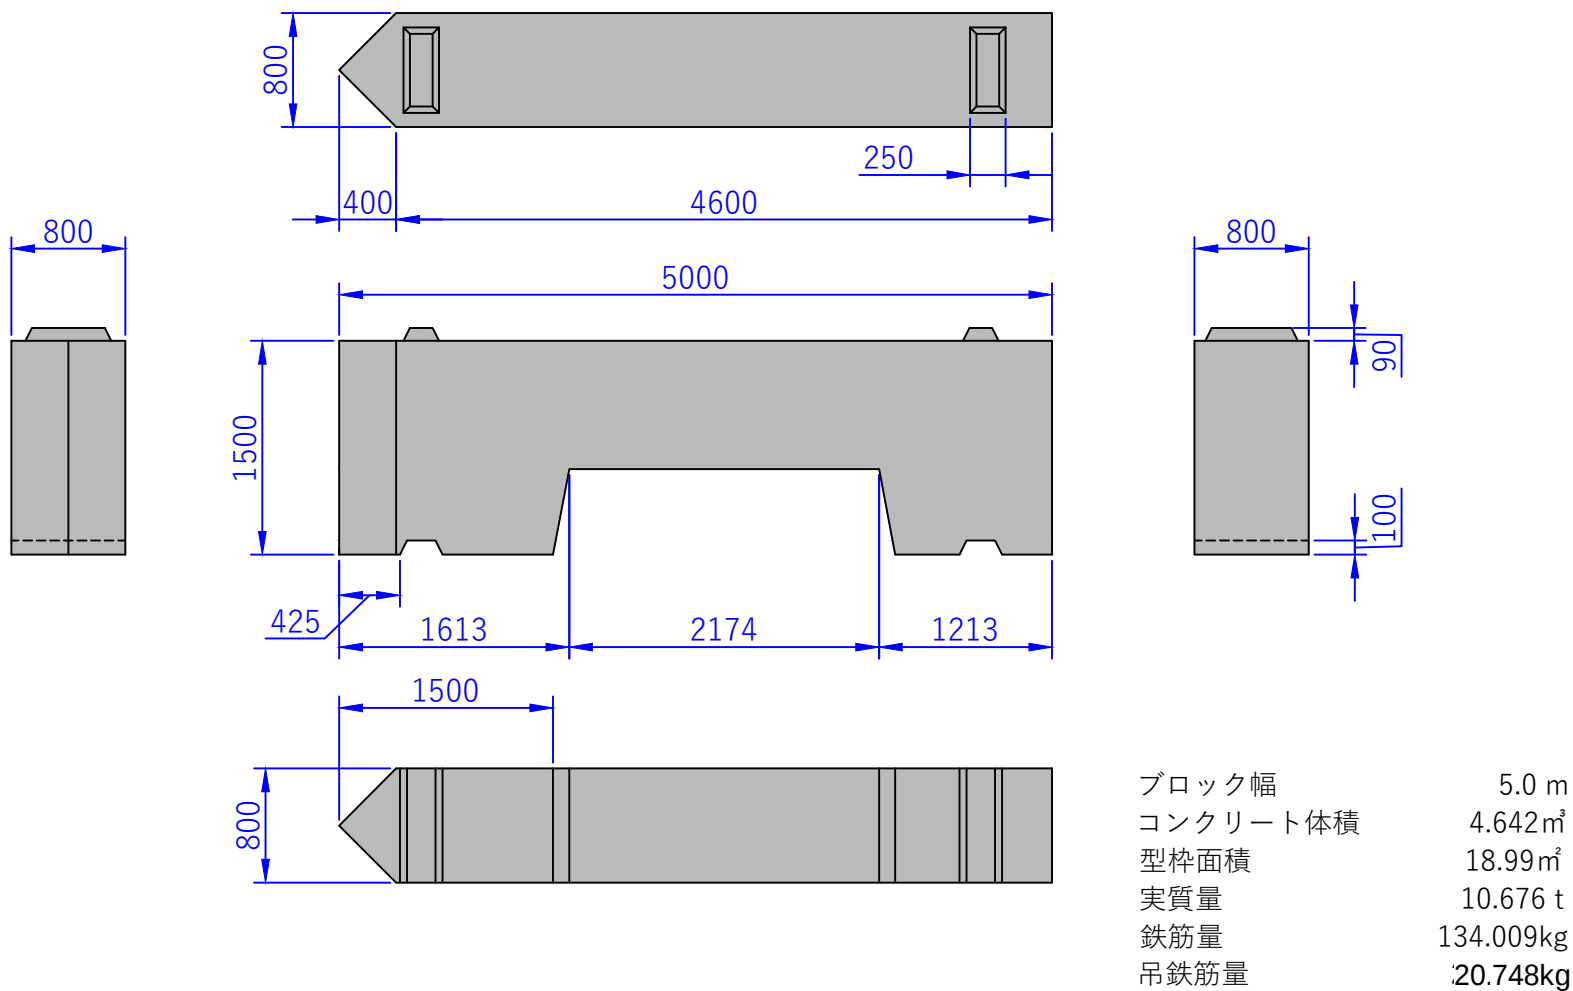

※ 鉄筋の配筋・吊鉄筋等の詳細につきましてはご連絡下さい。

H15-10-10 半型 基本形状図


単位： mm

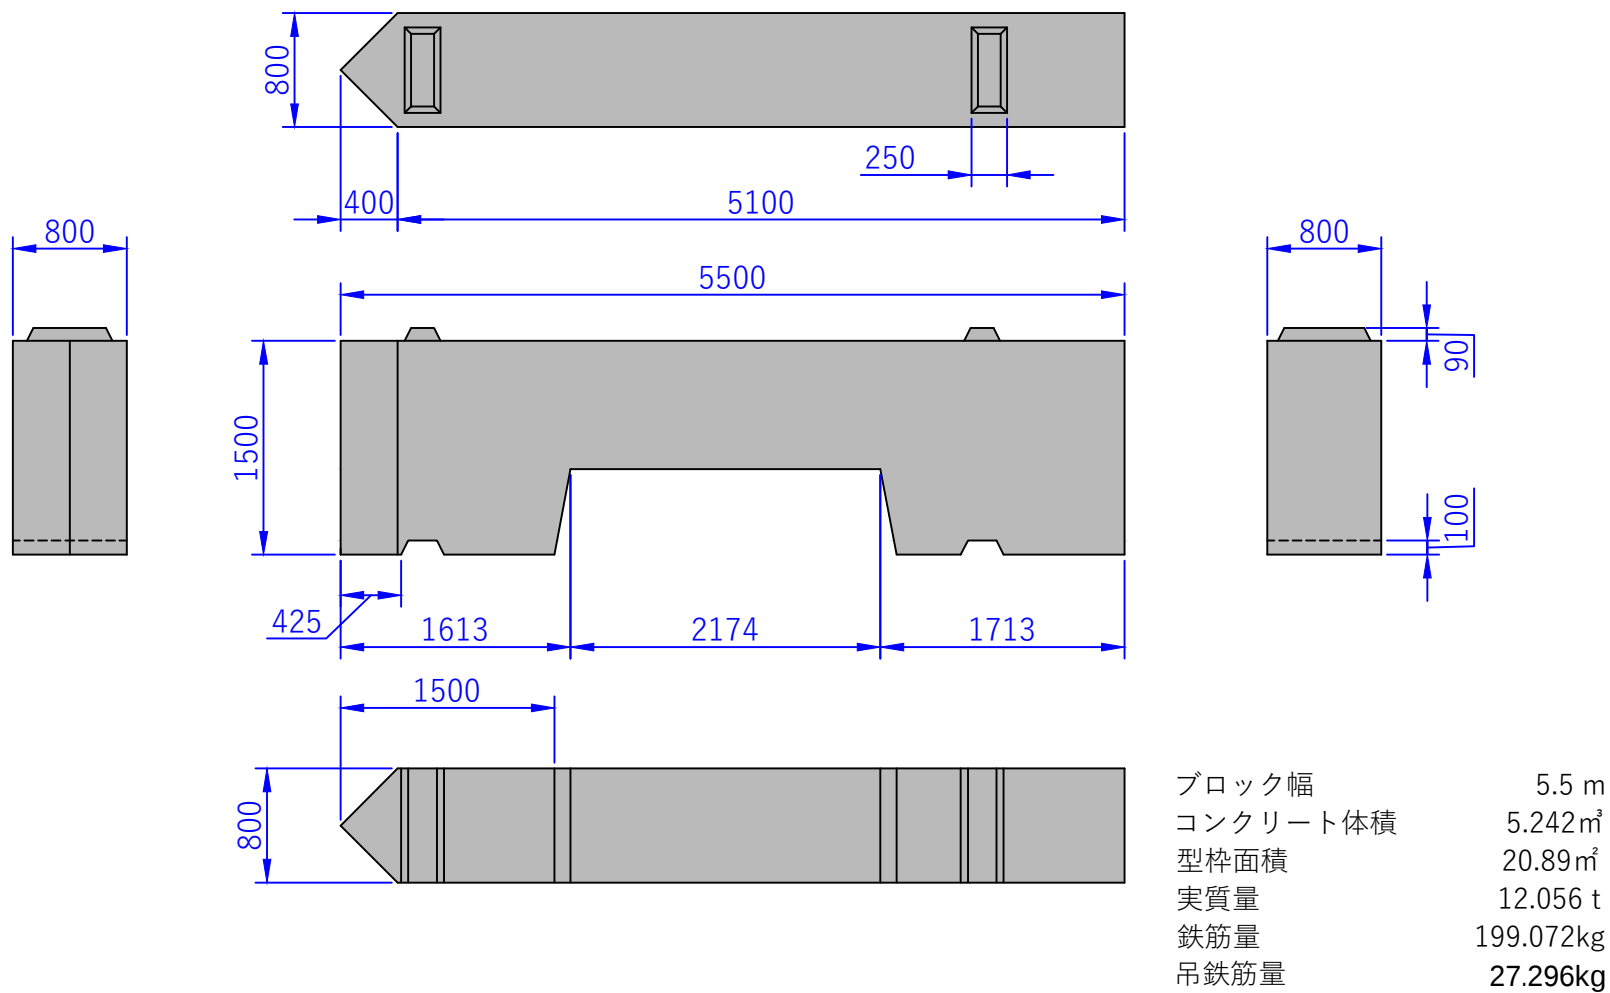

※ 鉄筋の配筋・吊鉄筋等の詳細につきましてはご連絡下さい。

H15-10-15 半型 基本形状図

単位： mm

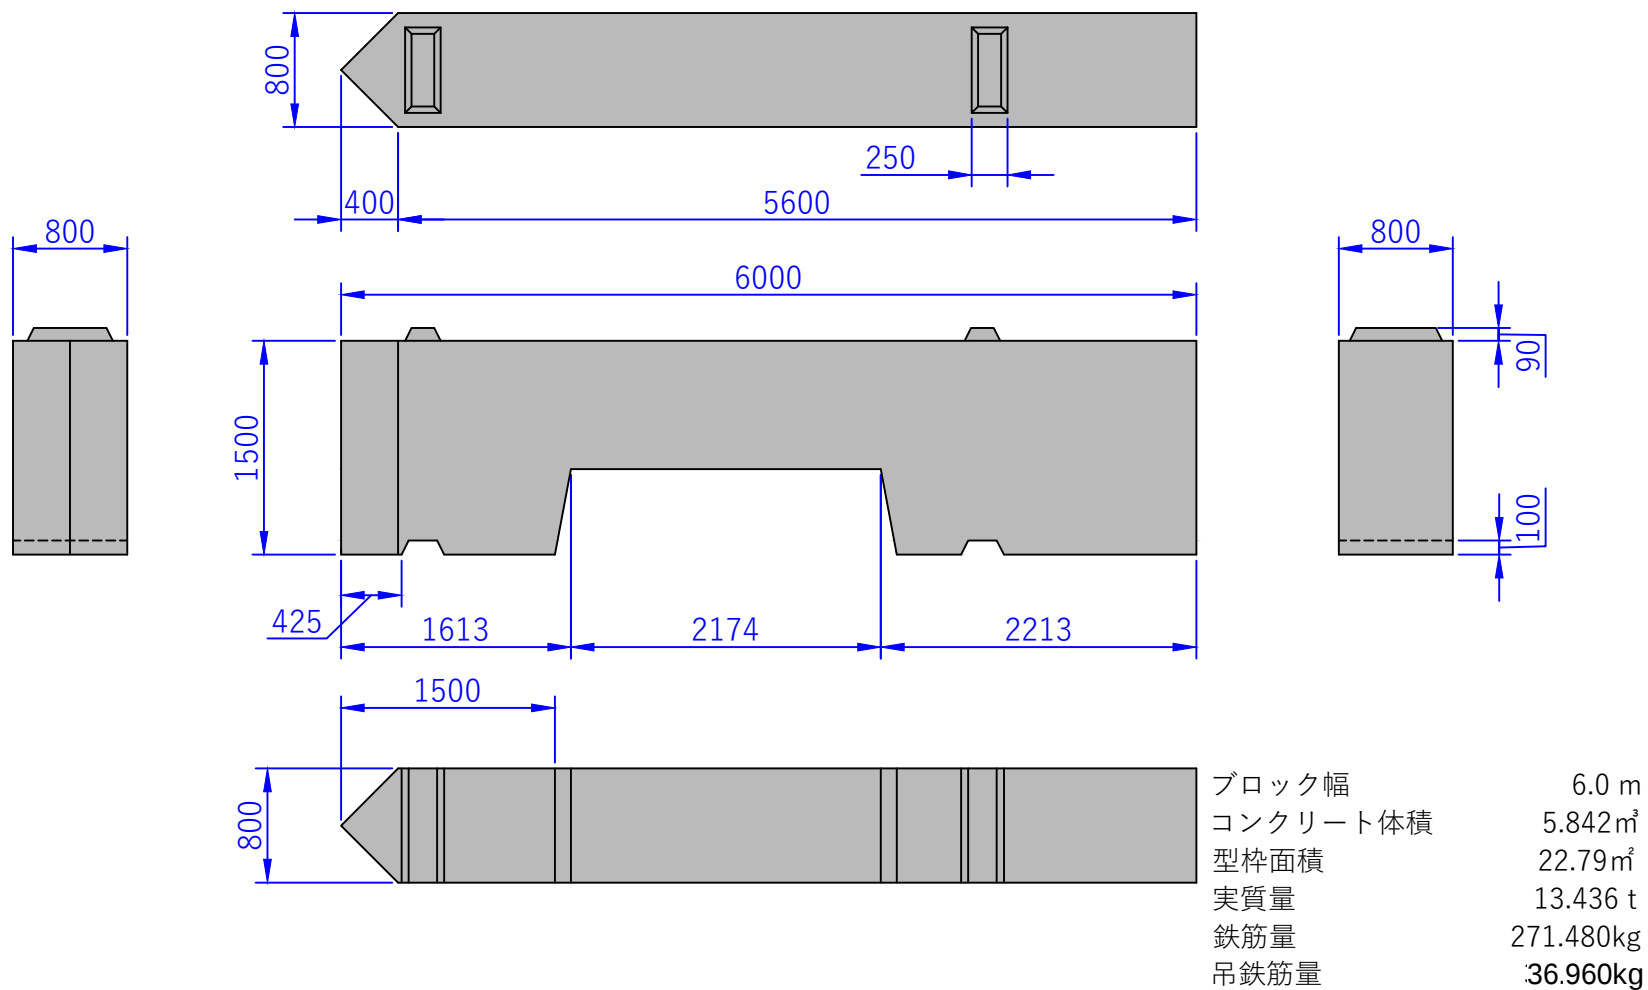

※ 鉄筋の配筋・吊鉄筋等の詳細につきましてはご連絡下さい。