


H15-5-0 半型 基本形状図

単位： mm

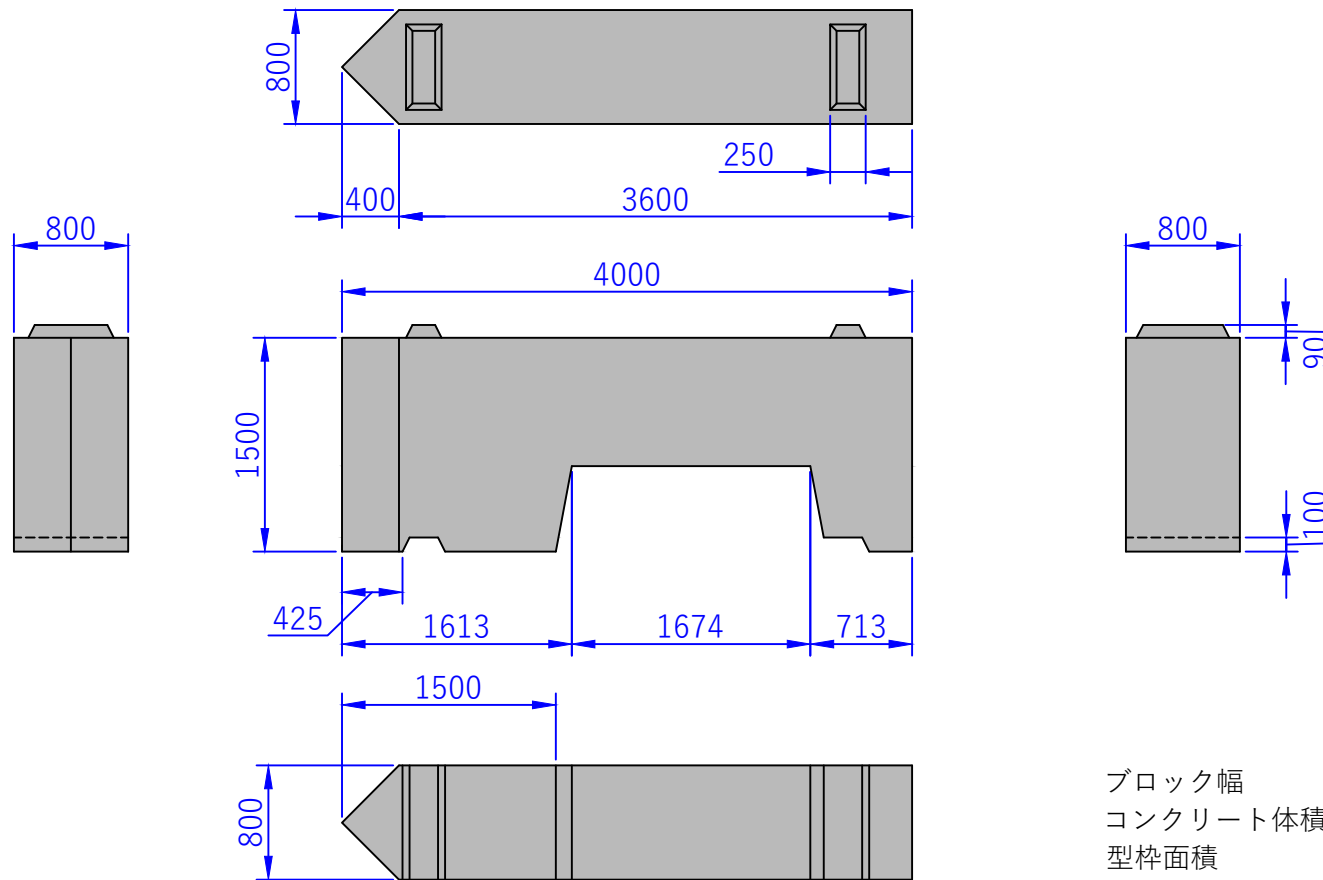


ブロック幅	4.0 m
コンクリート体積	3.680m ³
型枠面積	15.66m ²
実質量	8.464 t
鉄筋量	52.746kg
吊鉄筋量	15.200kg

※ 鉄筋の配筋・吊鉄筋等の詳細につきましてはご連絡下さい。

H15-5-5 半型 基本形状図


単位： mm

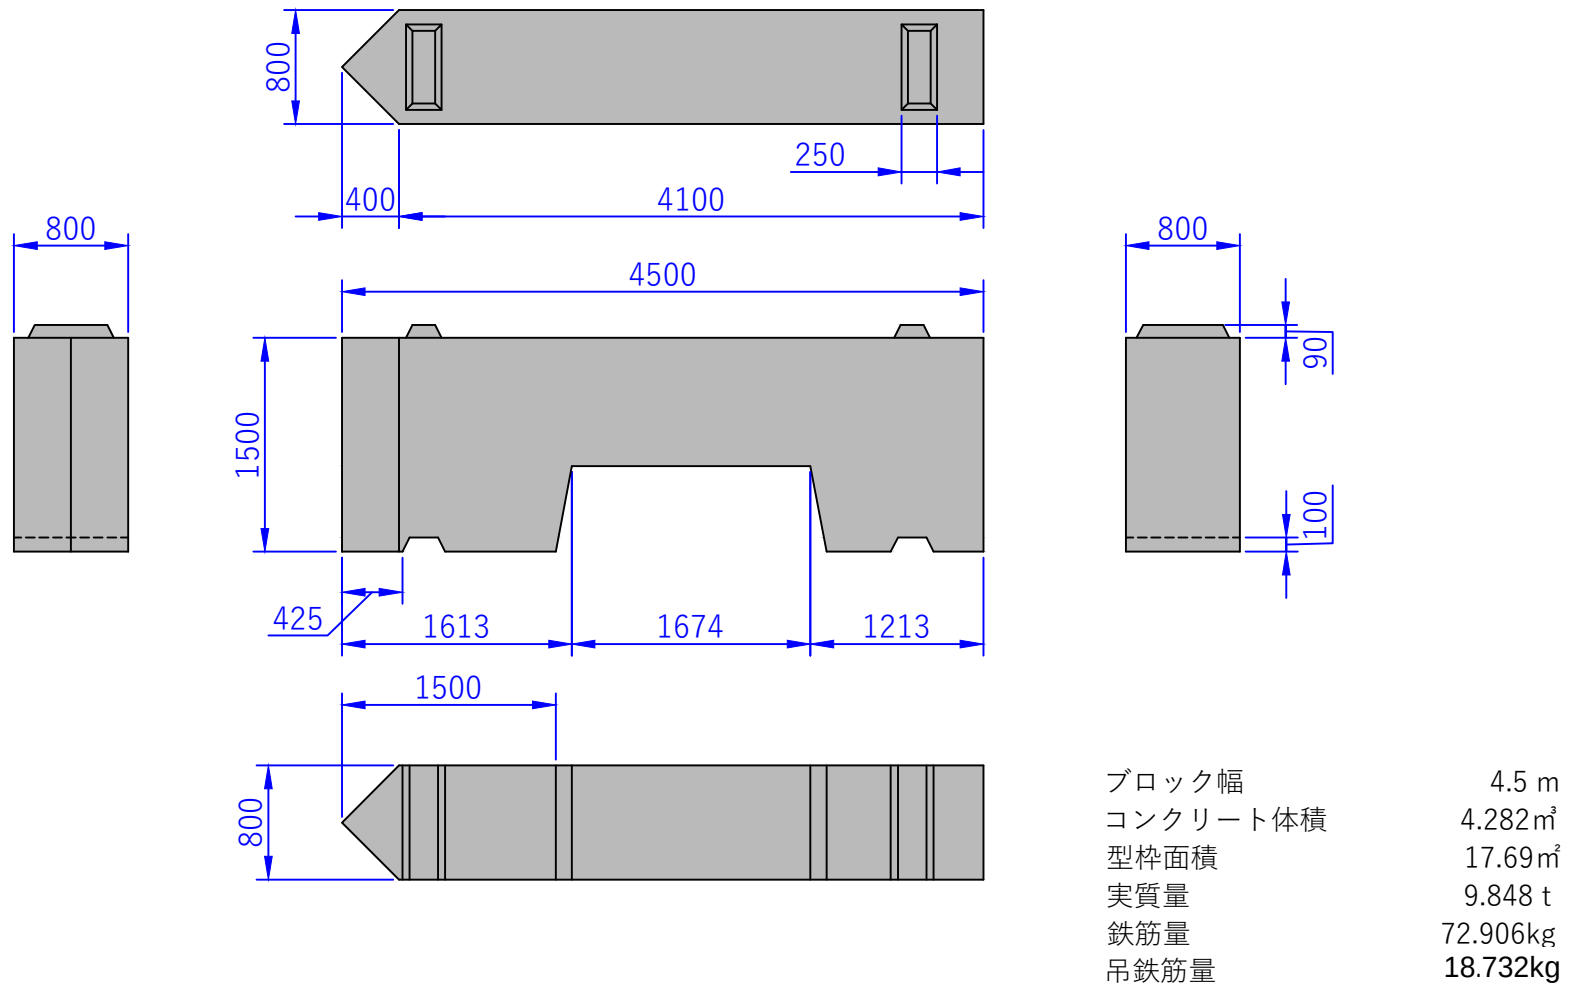

※ 鉄筋の配筋・吊鉄筋等の詳細につきましてはご連絡下さい。

H15-5-10 半型 基本形状図


単位： mm

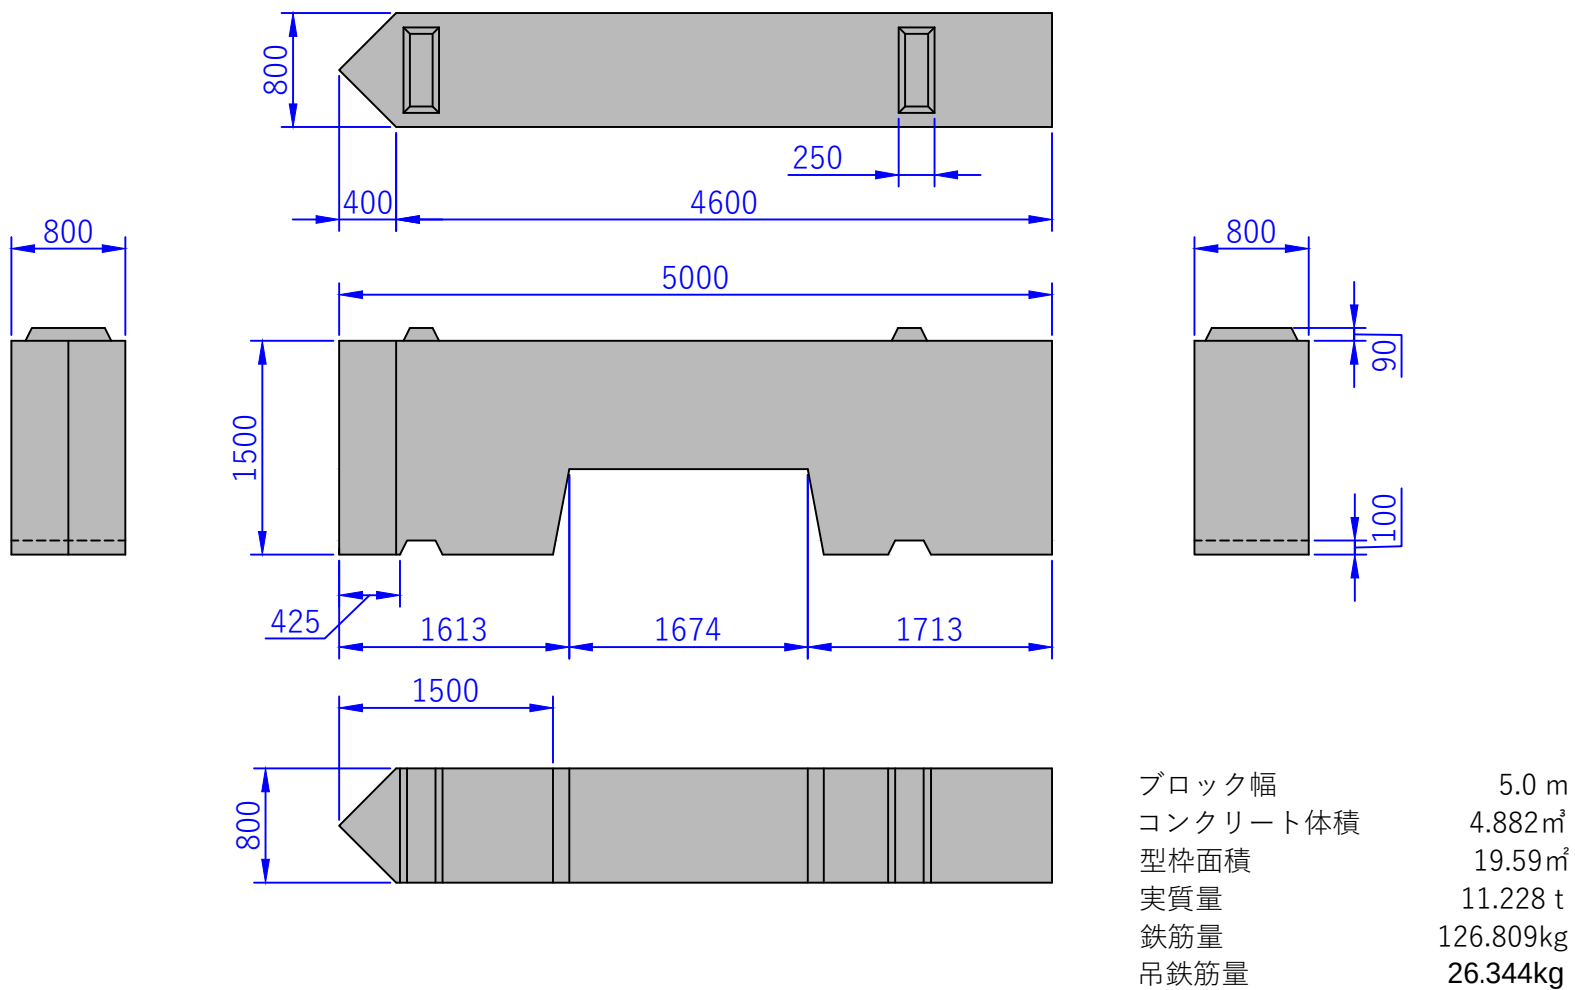

※ 鉄筋の配筋・吊鉄筋等の詳細につきましてはご連絡下さい。

H15-5-15 半型 基本形状図


単位： mm

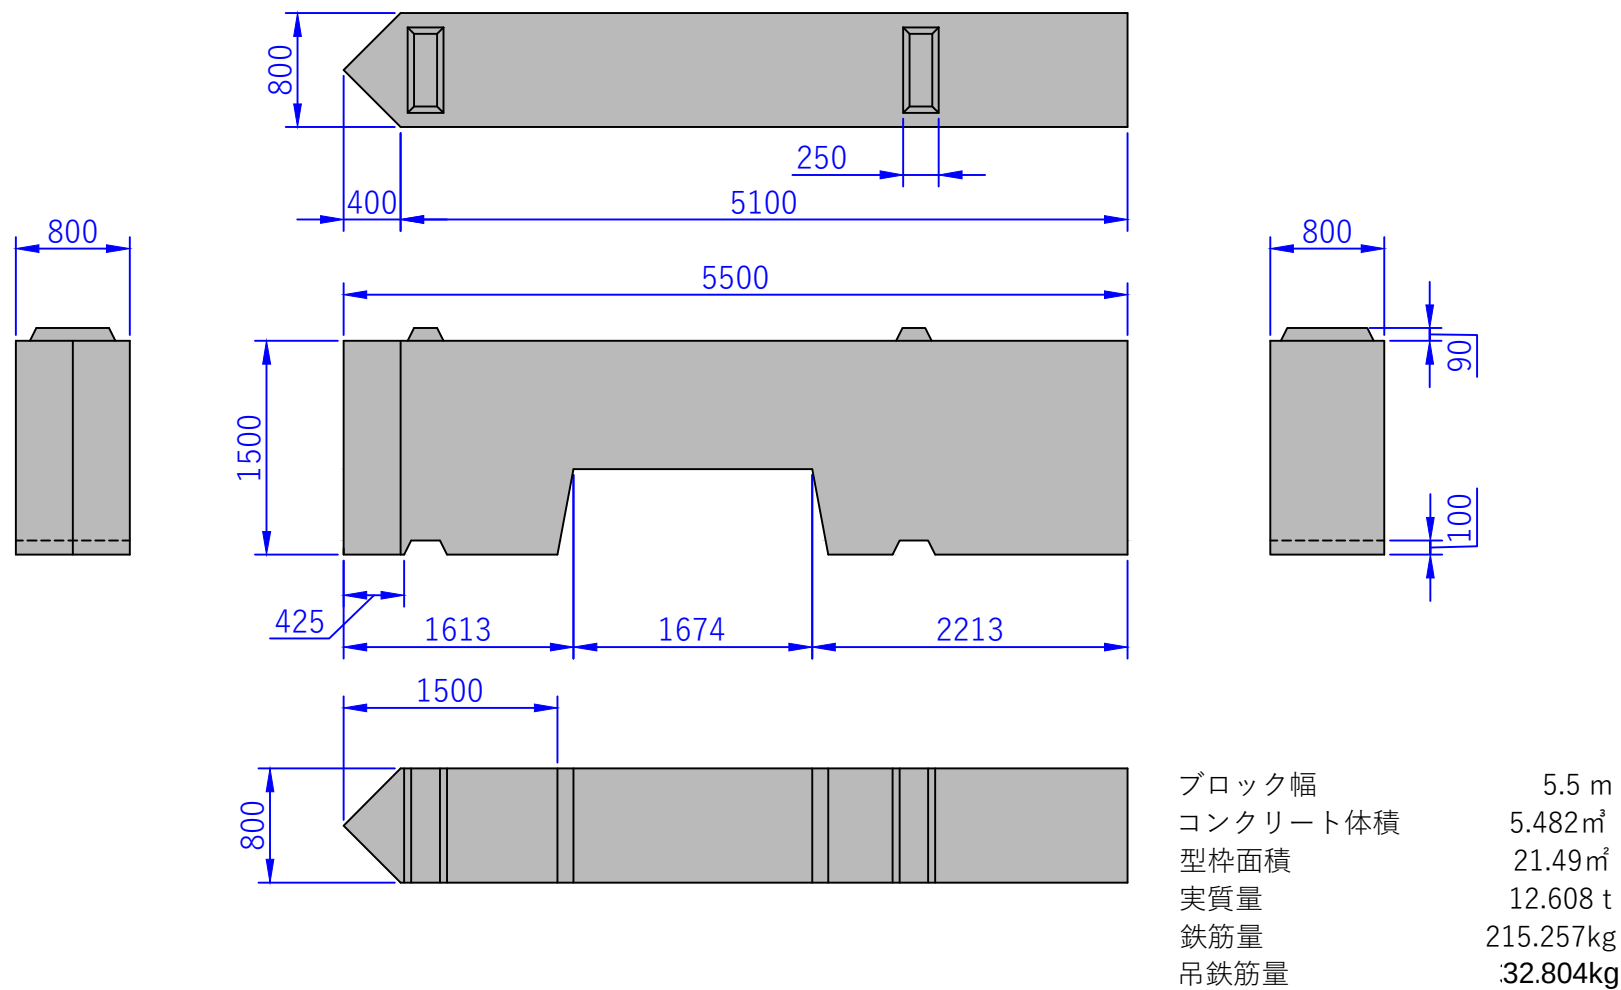

※ 鉄筋の配筋・吊鉄筋等の詳細につきましてはご連絡下さい。

H15-5-20 半型 基本形状図

単位： mm

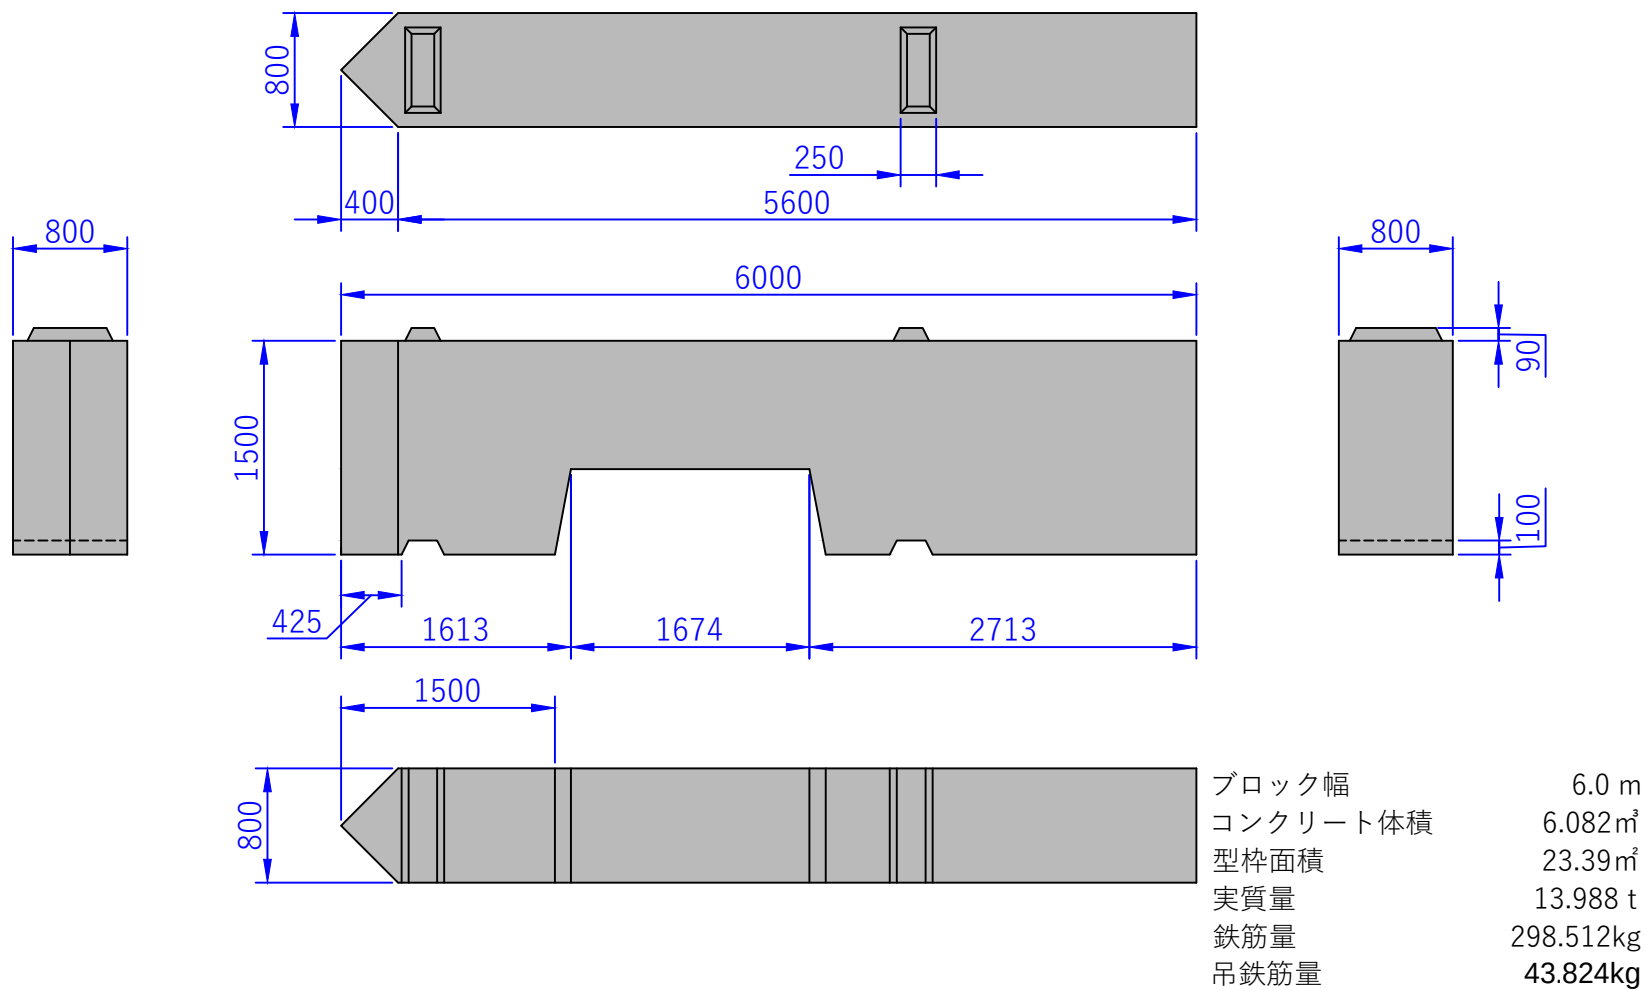

※ 鉄筋の配筋・吊鉄筋等の詳細につきましてはご連絡下さい。