


H15-0-0 半型 基本形状図

単位： mm

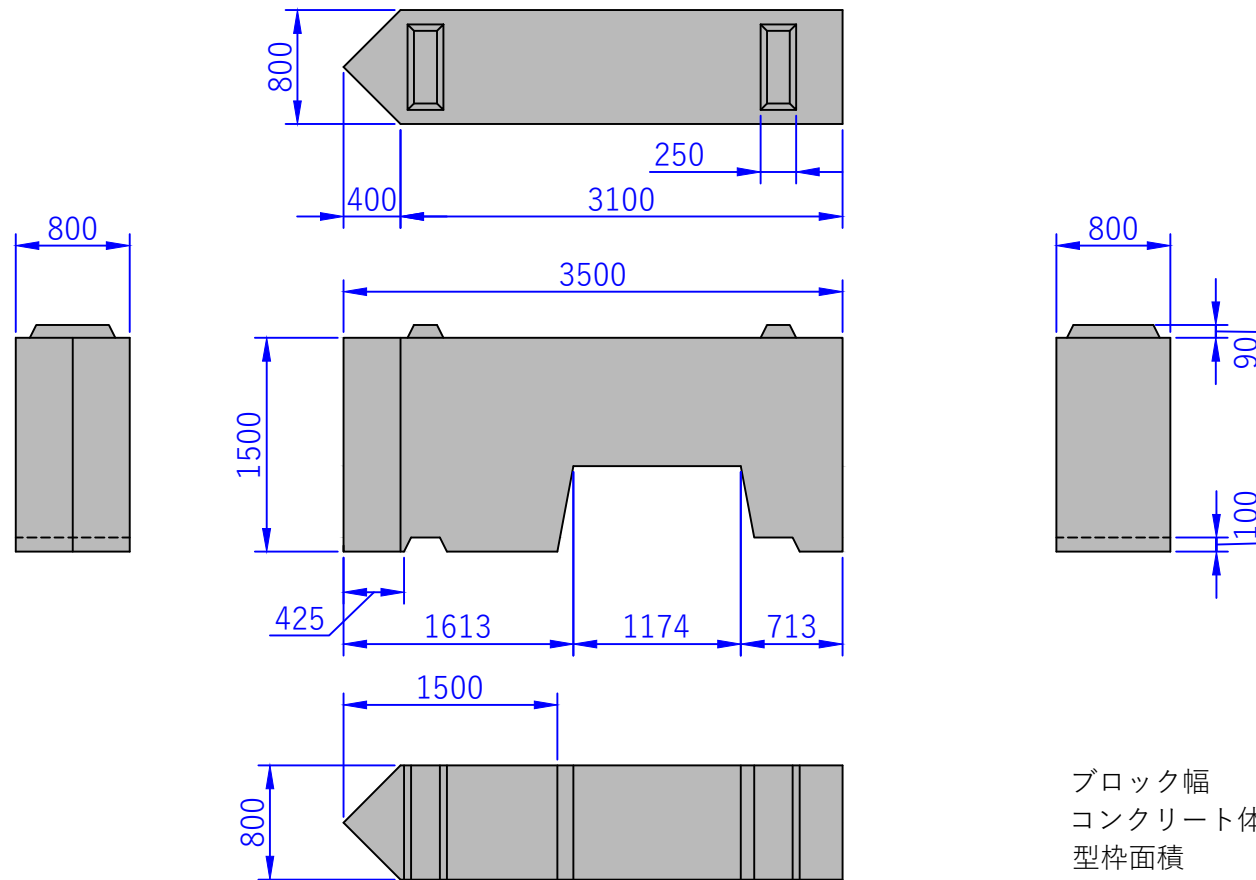


ブロック幅	3.5 m
コンクリート体積	3.320 ^{m³}
型枠面積	14.36 ^{m²}
実質量	7.636 t
鉄筋量	27.263kg
吊鉄筋量	14.560kg

※ 鉄筋の配筋・吊鉄筋等の詳細につきましてはご連絡下さい。

H15-0-5 半型 基本形状図

単位： mm

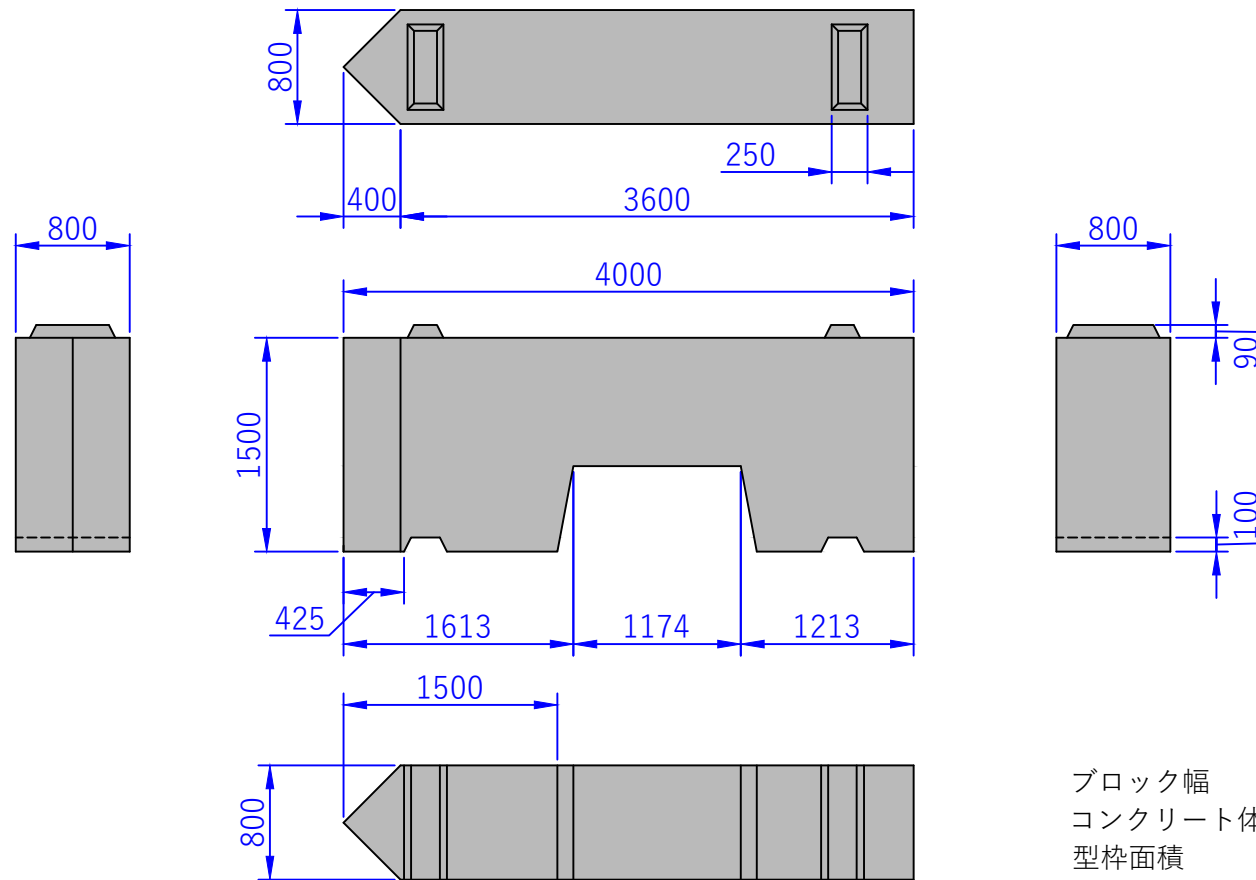


ブロック幅	4.0 m
コンクリート体積	3.922m ³
型枠面積	16.39m ²
実質量	9.020 t
鉄筋量	52.747kg
吊鉄筋量	17.840kg

※ 鉄筋の配筋・吊鉄筋等の詳細につきましてはご連絡下さい。

H15-0-10 半型 基本形状図

単位： mm

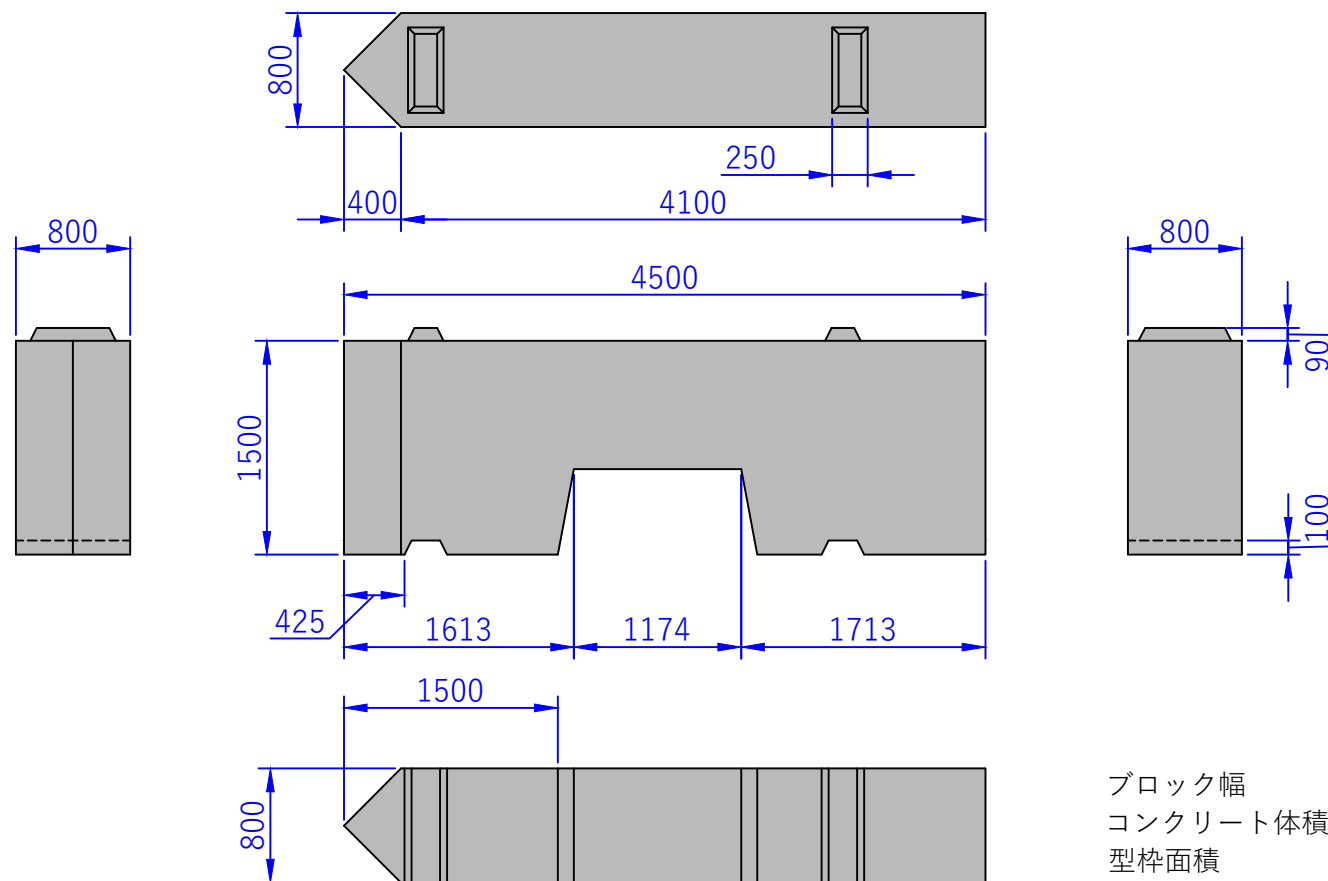


ブロック幅	4.5 m
コンクリート体積	4.522m ³
型枠面積	18.29m ²
実質量	10.400 t
鉄筋量	65.851kg
吊鉄筋量	21.340kg

※ 鉄筋の配筋・吊鉄筋等の詳細につきましてはご連絡下さい。

H15-0-15 半型 基本形状図

単位： mm

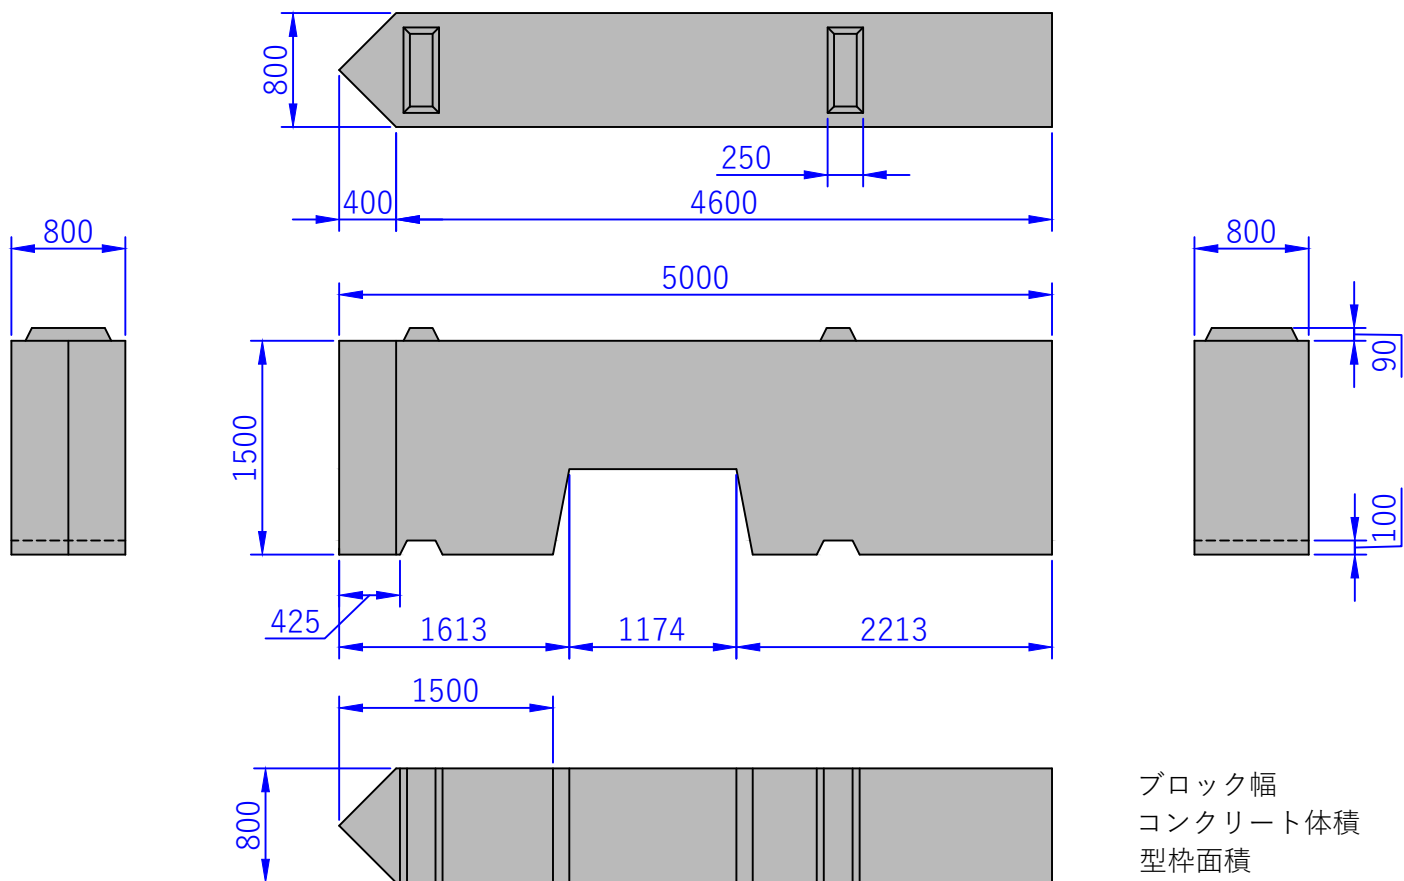


ブロック幅	5.0 m
コンクリート体積	5.122m ³
型枠面積	20.19m ²
実質量	11.780 t
鉄筋量	146.872kg
吊鉄筋量	31.952kg

※ 鉄筋の配筋・吊鉄筋等の詳細につきましてはご連絡下さい。

H15-0-20 半型 基本形状図


単位： mm

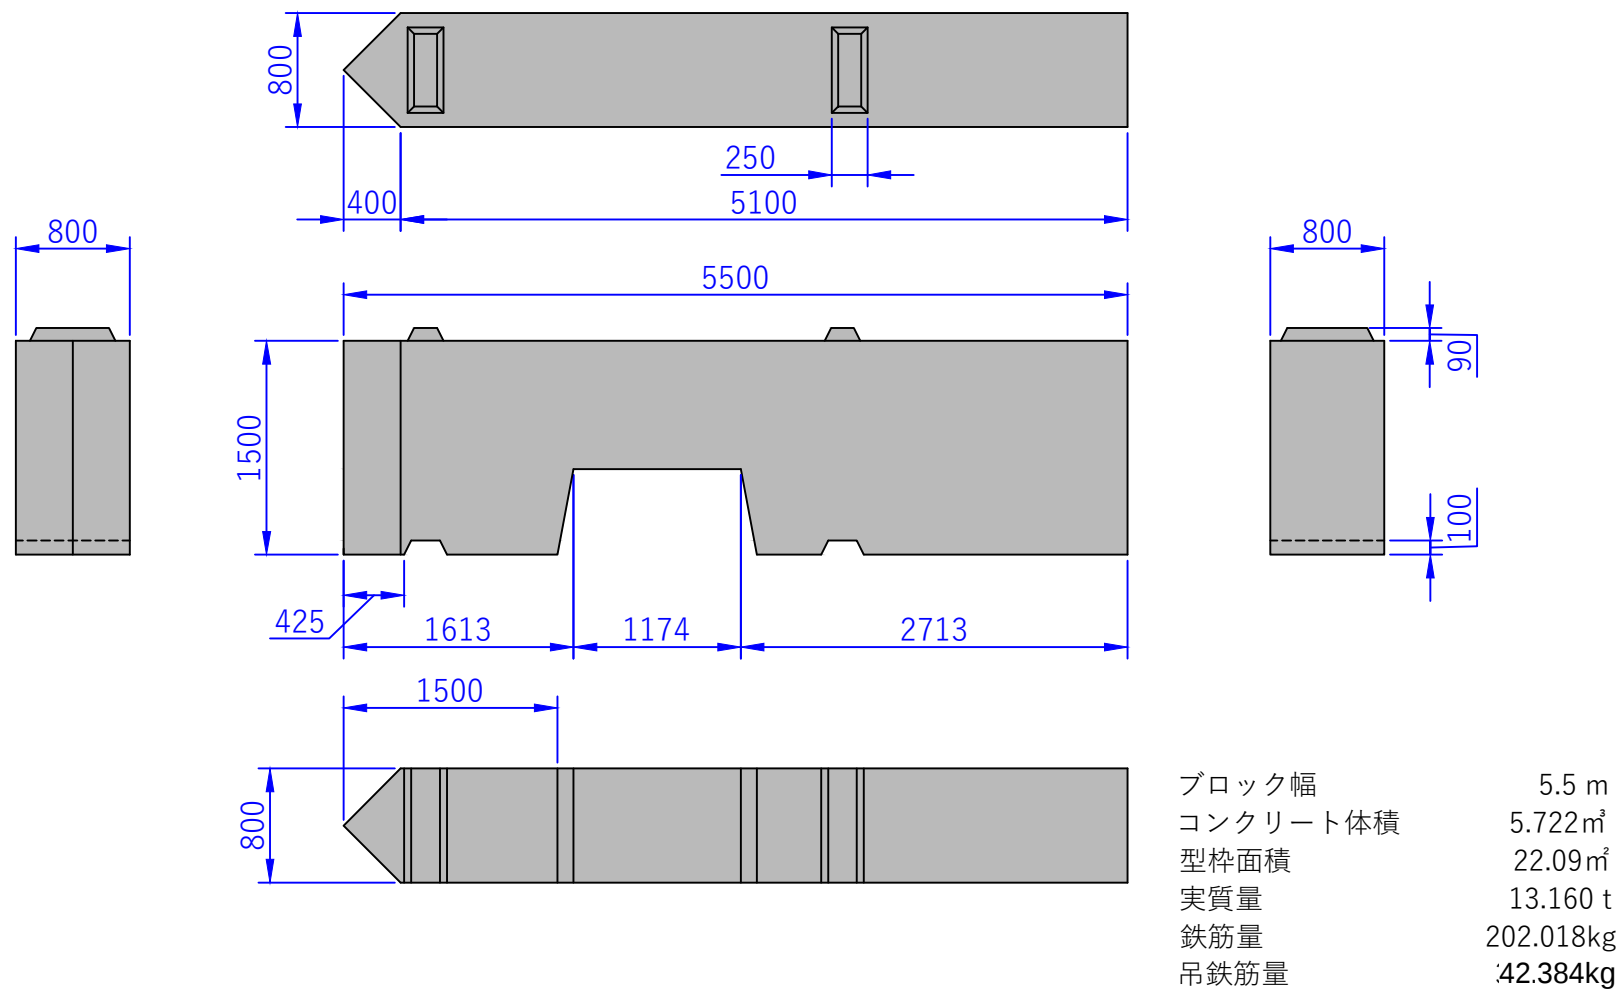

※ 鉄筋の配筋・吊鉄筋等の詳細につきましてはご連絡下さい。

H15-0-25 半型 基本形状図

単位： mm

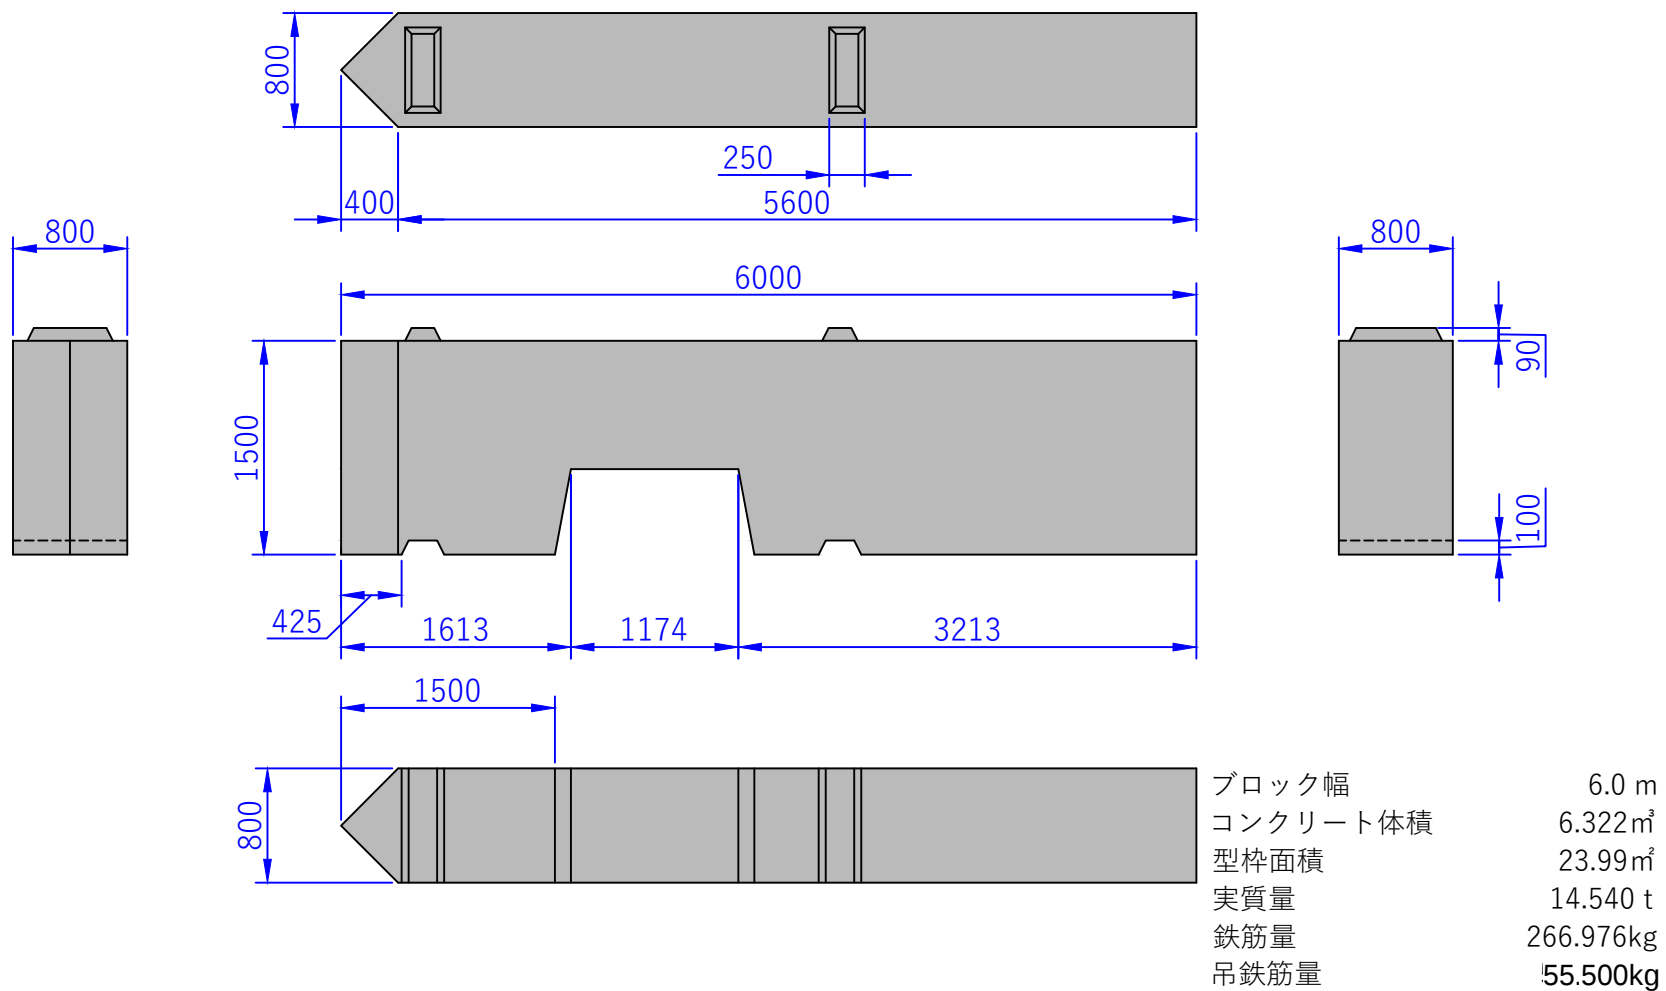

※ 鉄筋の配筋・吊鉄筋等の詳細につきましてはご連絡下さい。